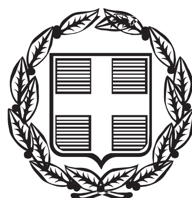


ΕΦΗΜΕΡΙΣ ΤΗΣ ΚΥΒΕΡΝΗΣΕΩΣ

ΤΗΣ ΕΛΛΗΝΙΚΗΣ ΔΗΜΟΚΡΑΤΙΑΣ

ΤΕΥΧΟΣ ΤΕΤΑΡΤΟ — Αρ. Φύλλου 312

21 Ιουνίου 2013

ΑΠΟΦΑΣΕΙΣ

Αριθμ. 66035/6242

Καθορισμός ορίων Αιγιαλού - Παραλίας και παλαιού αιγιαλού στη θέση «ΑΓ. ΔΗΜΗΤΡΙΟΣ ΜΕΧΡΙ ΔΙΟΙΚΗΤΗΡΙΟ» και επανακαθορισμός των ορίων αιγιαλού, παραλίας και παλαιού αιγιαλού «ΑΓ. ΔΗΜΗΤΡΙΟΣ ΜΕΧΡΙ ΞΥΛΟΓΕΦΥΡΟ» στο ΜΕΣΟΛΟΓΓΙ ΤΟΥ Δήμου Ι.Π. Μεσολογγίου Π.Ε. Αιτωλ/νίας.

Ο ΓΕΝΙΚΟΣ ΓΡΑΜΜΑΤΕΑΣ
ΑΠΟΚΕΝΤΡΩΜΕΝΗΣ ΔΙΟΙΚΗΣΗΣ
ΠΕΛΟΠΟΝΝΗΣΟΥ, ΔΥΤΙΚΗΣ ΕΛΛΑΔΑΣ ΚΑΙ ΙΟΝΙΟΥ

Έχοντας υπόψη:

1. Τις διατάξεις του Ν. 2503/97 «Διοίκηση, Οργάνωση, Στελέχωση της Περιφέρειας, ρύθμιση θεμάτων για την Τοπική Αυτοδιοίκηση και άλλες διατάξεις», ως ισχύει.

2. Τις διατάξεις του Ν. 3200/55 «περί Διοικητικής Αποκέντρωσης», όπως τροποποιήθηκε και ισχύει.

3. Τις διατάξεις της παρ. 21 του άρθρου 46 του Ν. 3220/2004 (Φ.Ε.Κ 15 τ.Α΄ 28.1.2004) «Μέτρα αναπτυξιακής και κοινωνικής πολιτικής - αντικειμενικοποίηση του φορολογικού ελέγχου και άλλες διατάξεις».

4. Τις διατάξεις του άρθρου 280 του Ν. 3852/2010 (ΦΕΚ Α΄/87/7.6.2010) «Νέα Αρχιτεκτονική της Αυτοδιοίκησης και της Αποκεντρωμένης Διοίκησης - Πρόγραμμα Καλλικράτης».

5. Το Π.Δ. 139/2010 (ΦΕΚ Α΄ 232/27.12.2010) «Οργανισμός της Αποκεντρωμένης Διοίκησης Πελοποννήσου, Δυτ. Ελλάδος και Ιονίου».

6. Τις διατάξεις των άρθρων 3 και 5 του Ν. 2971/2001 (ΦΕΚ 285/τ.Α΄/19.12.2001) «Περί αιγιαλού και παραλίας», όπως συμπληρώθηκε με τις διατάξεις του άρθρου 113 του Ν. 3879/11 «Περί Δημοσίων Συμβάσεων ... ρύθμιση θεμάτων Εθνικής Άμυνας.»

7. Την καταγραφή του Δημοσίου Κτήματος με ΑΒΚ 818, το οποίο προέκυψε από προσχώσεις της λιμνοθάλασσας, συνέπεια εκτέλεσης λιμενικών Έργων, το οποίο καταλαμβάνει έκταση 89 στρεμμάτων και καταγράφηκε κατόπιν του με αρ. 1633/399/64363/22.02.1984 εγγράφου της ΚΕΔ.

8. Το με αρ. 1055810/5428/Β0010/22.07.2002/22.07.2002 έγγραφο του Υπουργείου Οικονομικών - Γεν. Δ/νση Δημόσιας Περιουσίας προς την Κτηματική Υπηρεσία Αιτωλ/νίας με θέμα το Κτήμα Τρικούπη.

9. Το ΦΕΚ 294/τ.Δ΄/07.05.1998 σύμφωνα με το οποίο εγκρίθηκε η πολεοδομική μελέτη της επέκτασης του σχεδίου πόλεως, καθώς και το διάγραμμα της μελέτης για την περιοχή Βίγλα - Αγ. Δημήτριος και την αρ. 1426/16.09.2002 Απόφαση Νομάρχη Αιτωλ/νίας με την οποία κυρώθηκε η πράξη εφαρμογής.

10. Το με αρ. 544.5/829/98/25.09.1998 έγγραφο του ΓΕΝ προς την Κτηματική Υπηρεσία Αιτωλ/νίας με τις υποδείξεις και τις επισημάνσεις αυτού για τους λόγους που αναφέρονται σε αυτό.

11. Το με αρ. 1076274/8202/Β0010/20.03.2000 έγγραφο του Υπουργείου Οικονομικών Δ/νση Δημόσιας Περιουσίας προς την Κτηματική Υπηρεσία Αιτωλ/νίας για την εξαίρεση 452,900 στρεμ. από τον παλαιό αιγιαλό σύμφωνα με την έκθεση του Οικονομικού Επιθεωρητή Γ. Αντύπα και του με αρ. 5672/3.10.62 εγγράφου της Εφορίας Μεσολογγίου.

12. Το με αρ. 1031453/2093/Α0010/06.04.2005 έγγραφο του Υπουργείου Οικονομίας και Οικονομικών -Δνση Δημόσιας Περιουσίας προς την Κτηματική Υπηρεσία Ν. Αιτωλ/νίας με θέμα «Προάσπιση των συμφερόντων του Δημοσίου κατά τη διαδικασία του Εθνικού Κτηματολογίου.»

13. Το με αρ. 1064906/5052/Α0010/25.09.2006 έγγραφο του Υπουργείου Οικονομίας και Οικονομικών - Δ/νση Δημόσιας Περιουσίας - Τμήματα Α και Β σύμφωνα με το οποίο επικαλείται σχετικά έγγραφα που έχουν σταλεί στην Κτηματική Υπηρεσία Αιτωλ/νίας και την υπενθύμιση επίσπευσης της διαδικασίας καθορισμού ορίων παλαιού αιγιαλού από την αρμόδια Επιτροπή καθώς και την λήψη μέτρων προστασίας για τη διασφάλιση των συμφερόντων του Δημοσίου».

14. Το με αρ. 1245/03.02.2006 έγγραφο του Δήμου Μεσολογγίου προς την Κτηματική Υπηρεσία του Δημοσίου με την αποστολή σε ψηφιακή μορφή την αποτύπωση της Δυτ. Περιοχής από Διοικητήριο μέχρι τον κόμβο Μούτσου.

15. Το από 16.01.1984 Τοπογραφικό Διάγραμμα από το σχέδιο πόλεως Μεσολογγίου το οποίο περιλαμβάνει τα εθνικά οικόπεδα στην βορειοδυτική πλευρά της πόλεως του γεωμέτρη Μ. Σέχου.

16. Τα Τοπογραφικά και υψομετρικά διαγράμματα 1:1000 συνταχθέντα τον Σεπτέμβριο του 2011 σε πέντε(5) πινακίδες, ελεγμένα για την ακρίβεια της αποτύπωσης στις 05-07-07-2012 από την Ιωάννα Αργιαδίτη, Αγρονόμο - Τοπογράφο Μηχανικό της Κτηματικής Υπηρεσίας Αιτωλ/νίας και θεωρημένα από την ίδια, την ίδια ημέρα.

17. Την από 04.12.2009 Εισήγηση του Προϊσταμένου της Κτηματικής Υπηρεσίας Ν. Αιτωλ/νίας Γ. Δάλλα, πρώην Προέδρου της Επιτροπής.

18. Το γεγονός ότι τμήμα της περιοχής ανήκει σε περιοχή του Δικτύου NATURA συγκεκριμένα με κωδικούς GR 2310001, GR2310015, και τμήμα της περιοχής ανήκει στην Περιφερειακή Περιοχή ΠΠ7 του Εθνικού Πάρκου Λιμνοθαλασσών Μεσολογγίου - Αιτωλικού.

19. Το με αρ. Φ. 119/19098α/σ.5490/20.12.2011 έγγραφο του ΓΕΕΘΑ προς την Κτηματική Υπηρεσία Αιτωλ/νίας σύμφωνα με το οποίο το ΓΕΕΘΑ από πλευράς αρμοδιοτήτων του όπως αυτές απορρέουν από το άρθρο 17 του Ν. 2971/2001, δεν έχει αντίρρηση για τη συνέχιση της διαδικασίας επί του εν λόγω καθορισμού των ορίων αιγιαλού - παραλίας και τυχόν υπάρχοντος παλαιού αιγιαλού, στην αναφερόμενη στο θέμα περιοχή.

20. Την από 05.07.2012 Έκθεση της Επιτροπής αιγιαλού παραλίας για τον καθορισμό των ορίων αιγιαλού παραλίας και παλαιού αιγιαλού στη θέση «ΑΓ. ΔΗΜΗΤΡΙΟΣ ΜΕΧΡΙ ΔΙΟΙΚΗΤΗΡΙΟ» και επανακαθορισμός των ορίων αιγιαλού, παραλίας και παλαιού αιγιαλού «ΑΓ. ΔΗΜΗΤΡΙΟΣ ΜΕΧΡΙ ΞΥΛΟΓΕΦΥΡΟ» στο ΜΕΣΟΛΟΓΓΙ ΤΟΥ Δήμου Ι.Π. Μεσολογγίου Π.Ε. Αιτωλ/νίας.

21. Το με αρ. 66091/12695/10.08.2012 έγγραφο του Τμ. Δημόσιας Περιουσίας - Δ/νσης Οικονομικού της Αποκεντρωμένης Διοίκησης Πελοποννήσου Δυτ. Ελλάδας και Ιονίου προς τη Δ/νση Δημόσιας Περιουσίας του Υπουργείου Οικονομικών σχετικά με την αρ. 277/1962 γνωμοδότηση του Γνωμοδοτικού Συμβουλίου Δημοσίων και Ανταλλαξίμων Κτημάτων του Υπουργείου Οικονομικών.

22. Το με αρ. Δ10Α1137799/3743Ξ2012/3.10.2012 έγγραφο της Δ/νσης Δημόσιας Περιουσίας του Υπουργείου Οικονομικών αναφορικά με την προαναφερόμενη γνωμοδότηση του Γνωμοδοτικού Συμβουλίου Δημοσίων και Ανταλλαξίμων Κτημάτων του Υπουργείου Οικονομικών, για την οποία δεν υπάρχουν στοιχεία διότι είχαν παραδοθεί στους Νομάρχες σύμφωνα με τις διατάξεις περί Αποκέντρωσης.

22. Το με αρ. 1522/φ.420/013/25.04.2013 έγγραφο της Κτηματικής Υπηρεσίας Αιτωλ/νίας προς την Αποκεντρωμένη Διοίκηση Πελοποννήσου Δυτ. Ελλάδας και Ιονίου αναφορικά με τη γνωμοδότηση 277/1960 του Γνωμοδοτικού Συμβουλίου Δημοσίων Κτημάτων του Υπουργείου Οικονομικών,σύμφωνα με το οποίο η εν λόγω ουδέποτε παραδόθηκε στην Κτηματική Υπηρεσία κατά τη σύσταση της με το υπόλοιπο αρχείο σε αυτή. Από το σωζόμενο έγγραφο επίδοσης της γνωμοδότησης στους κληρονόμους Αποστόλου Μούρκα προκύπτει ότι «οι μετά ταύτα δικαιοπάροχοι κληρονόμοι είναι κύριοι της υπ' αυτών διεκδικούμενης εκτάσεως εν τη θέσει Βίγλα Μεσολογγίου, πλην των τμημάτων άτινα αποτελούσι αιγιαλό, λίμνη η λιμνοθάλασσα, άτινα ανήκουσι στο Δημόσιο, όπερ δεν απώλεσεν τα υπ' αυτών δικαιώματά του». (συν. η με αρ. 5672/3.10.1962 επίδοση της Δ.Ο.Υ. Μεσολογγίου προς τους Κληρονόμους Α. Μούρκα.»

24. Το με αρ. 2176/Φ.410/013/19.07.2012 Έγγραφο της Κτηματικής Υπηρεσίας Ν. Αιτωλ/νίας προς την Αποκεντρωμένη Διοίκηση Πελοποννήσου Δυτ. Ελλάδας και Ιονίου για έκδοση της σχετικής Απόφασης, αποφασίζουμε:

Επικυρώνουμε την από 05.07.2012 Έκθεση της Επιτροπής αιγιαλού και παραλίας για τον καθορισμό των ορίων Αιγιαλού -Παραλίας και παλαιού αιγιαλού στη θέση «ΑΓ. ΔΗΜΗΤΡΙΟΣ ΜΕΧΡΙ ΔΙΟΙΚΗΤΗΡΙΟ» και επανακαθορισμός των ορίων αιγιαλού, παραλίας και παλαιού αιγιαλού «ΑΓ. ΔΗΜΗΤΡΙΟΣ ΜΕΧΡΙ ΞΥΛΟΓΕΦΥΡΟ» στο ΜΕΣΟΛΟΓΓΙ ΤΟΥ Δήμου Ι.Π. Μεσολογγίου Π.Ε. Αιτωλ/νίας, καθώς επίσης και τα Τοπογραφικά και υψομετρικά διαγράμματα 1:1000 συνταχθέντα τον Σεπτέμβριο του 2011 σε πέντε(5) πινακίδες, ελεγμένα για την ακρίβεια της αποτύπωσης στις 05.07.2012, από την Ιωάννα Αργιαδίτη, Αγρονόμο - Τοπογράφο Μηχανικό της Κτηματικής Υπηρεσίας Αιτωλ/νίας και θεωρημένα από την ίδια, την ίδια ημέρα, ως εξής:

1α)Την οριογραμμή του αιγιαλού με κόκκινη πολυγωνική γραμμή με στοιχεία Α1, Α2, ... Α66, Α67.

β) Την οριογραμμή της παραλίας με συνεχή κίτρινη πολυγωνική γραμμή με στοιχεία Π1, Π2, ... Π67, Π68.

γ) Την οριογραμμή του παλαιού αιγιαλού με συνεχή μπλε πολυγωνική με στοιχεία ΠΑ1, ΠΑ2, ...ΠΑ7, ΠΑ8, ΠΑ9, ΠΑ10, ΠΑ11, ΠΑ12 της οποίας οι κορυφές εξασφαλίζονται με ορθογώνιες συντεταγμένες από το κρατικό δίκτυο συντεταγμένων της Γεωγραφικής Υπηρεσίας Στρατού (Ελληνικό Γεωδαιτικό Σύστημα Αναφοράς ΕΓΣΑ' 87 στο ελλειψοειδές GRSeo-Εγκάρσια Μερκατορική Προβολή)

Σημειώνεται ότι η οριογραμμή της παραλίας είναι παράλληλος από τη γραμμή αιγιαλού σε όλο το μήκος της και σε απόσταση 20μέτρων.

2. Η Επιτροπή διαπίστωσε ότι υφίσταται παλαιός αιγιαλός.

Η απόφαση αυτή με την Έκθεση της Επιτροπής καθορισμού ορίων αιγιαλού παραλίας και το Τοπογραφικό Διάγραμμα να δημοσιευθούν στην Εφημερίδα της Κυβερνήσεως.

Πάτρα, 13 Ιουνίου 2013

Ο Γενικός Γραμματέας
Αποκεντρωμένης Διοίκησης
ΕΜΜΑΝΟΥΗΛ Α. ΑΓΓΕΛΑΚΑΣ

ΕΚΘΕΣΗ ΕΠΙΤΡΟΠΗΣ
ΚΑΘΟΡΙΣΜΟΥ ΤΩΝ ΟΡΙΩΝ ΑΙΓΙΑΛΟΥ, ΠΑΡΑΛΙΑΣ
ΚΑΙ ΠΑΛΑΙΟΥ ΑΙΓΙΑΛΟΥ «ΑΓ. ΔΗΜΗΤΡΙΟΣ ΜΕΧΡΙ
ΔΙΟΙΚΗΤΗΡΙΟ» ΚΑΙ ΕΠΑΝΑΚΑΘΟΡΙΣΜΟΣ ΤΩΝ ΟΡΙΩΝ
ΑΙΓΙΑΛΟΥ, ΠΑΡΑΛΙΑΣ ΚΑΙ ΠΑΛΑΙΟΥ ΑΙΓΙΑΛΟΥ «
ΑΓ. ΔΗΜΗΤΡΙΟΣ ΜΕΧΡΙ ΞΥΛΟΓΕΦΥΡΟ»
ΣΤΟ ΜΕΣΟΛΟΓΓΙ ΤΟΥ ΟΜΩΝΥΜΟΥ ΔΗΜΟΥ
(Άρθρ. 3 του Ν.2971/19.12.2001)

Για τον καθορισμό των ορίων του Αιγιαλού, Παραλίας και Παλαιού Αιγιαλού στη θέση «Αγ. Δημήτριος-Διοικητήριο» και επανακαθορισμός των ορίων αιγιαλού, παραλίας και παλαιού αιγιαλού στη θέση «Αγ. Δημήτριος-Ξυλογέφυρο» του Δήμου Μεσολογγίου Ν.ΑιτωλΛ/ίας, σήμερα την 5 του μηνός Ιουλίου του έτους 2012, ημέρα Πέμπτη και ώρα 10:00π.μ., οι υπογεγραμμένοι:

1. Δασκαλής Αλέξανδρος, Εφοριακός ΠΕ/Β1΄, Προϊστάμενος της Κτηματικής Υπηρεσίας Αιτωλ/νίας, ως Πρόεδρος,

2. Αργιαδίτη Ιωάννα, Αγρονόμος και Τοπογράφος Μηχ/κος ΠΕ5/Δ2΄, της Κτηματικής Υπηρεσίας Αιτωλοακαρνανίας, ως μέλος της επιτροπής,

3. Σακιριανός Ιωάννης, Υποπλοίαρχος Λ/Σ, Λιμενάρχης Υπολιμεναρχείου Μεσολογγίου, ως μέλος της επιτροπής,

4. Τζιώλης Δημήτριος, Τοπογράφος Μηχανικός, Προϊστάμενος της Υπηρεσίας Δόμησης του Δήμου Μεσολογγίου Π. Ε. Αιτωλοακαρνανίας, ως μέλος της επιτροπής και

5. Τσακαρέστος Ιωάννης, Πολιτικός Μηχανικός, Προϊστάμενος της Δ/νσης Περιβάλλοντος και Χωρικού Σχεδιασμού της Γενικής Διεύθυνσης Χωροταξικής και Περιβαλλοντικής Πολιτικής της Αποκεντρωμένης Δ/σης Πελοποννήσου, Δ.Ε. και Ιονίου, ως μέλος της επιτροπής (παρότι ειδοποιήθηκε έγκαιρα δεν προσήλθε), απών,

Γραμματέας της Επιτροπής ορίζεται ο Σταμπουλόπουλος Νικόλαος, Εφοριακός Δε/Β1΄, ο οποίος είναι υπεύθυνος για την τήρηση και σύνταξη του παρόντος πρακτικού, αποτελούντες την Επιτροπή καθορισμού των ορίων του αιγιαλού και παραλίας δυνάμει του άρθρου 3 του Ν. 2971/2001 συγκληθείσα κατόπιν του υπ' αριθμ. 1996/Φ.410/013/3.7.2012 εγγράφου του Προέδρου αυτής, μεταβήκαμε επί τόπου στην προαναφερόμενη περιοχή σήμερα και λαβόντες υπόψη:

- Το υπ' αριθμ. 544.5/555/97/3.9.1997 έγγραφο του Γενικού Επιτελείου Ναυτικού, σύμφωνα με το οποίο διαβιβάστηκαν αποσπάσματα αεροφωτογραφιών σε διαφάνειες, έτους φωτοληψίας 1937 με την ενδεικτικά εκτιμώμενη θέση της οριογραμμής του παλαιού αιγιαλού,

- Η από 6.11.1997 έκθεση επιτροπής καθορισμού ορίων αιγιαλού και παραλίας στην ίδια περιοχή και το υπ' αριθμ. 544.5/829/98/25.9.1998 έγγραφο του Γενικού Επιτελείου Ναυτικού, σύμφωνα με το οποίο δεν συμφωνεί με την οριογραμμή του παλαιού αιγιαλού όπως την καθόρισε η αρμόδια επιτροπή διότι, η περιγραφή της εξαιρούμενης εκτάσεως στην έκθεση της επιτροπής δεν παρέπεμπε σε κλειστή πολυγωνική επιφάνεια, για την εξαίρεση αυτή του κτήματος Τρικούπη δεν ακολουθήθηκε η εγκύκλιος 2823/1138/2.2.88 του Υπουργείου Οικονομικών και δεν υπήρχε η σύμφωνη γνώμη του Υπουργείου Οικονομικών. Προς υποβοήθηση του έργου της Επιτροπής, διαβιβάστηκαν δύο ενωμένα αποσπάσματα αεροφωτογραφιών με την ενδεικτικά εκτιμώμενη θέση της οριογραμμής του παλαιού αιγιαλού,

- Τις πάρα πολλές συνεδριάσεις της αρμόδιας επιτροπής για την συγκεκριμένη περιοχή, χωρίς ουσιαστικά να οριοθετείται η οριογραμμή του παλαιού αιγιαλού, μεταξύ των οποίων και η από 18.5.2010 συνεδρίαση της ίδιας επιτροπής που ουσιαστικά ήταν και η προτελευταία,

- Την από 4.12.2009 Εισήγηση του Προϊσταμένου της Κτηματικής Υπηρεσίας κου Γεωργίου Δάλλα, πρώην Προέδρου της επιτροπής προς τα μέλη της η οποία είχε ως εξής:

ΕΙΣΗΓΗΣΗ ΠΡΟΪΣΤΑΜΕΝΟΥ
ΣΤΗΝ ΕΠΙΤΡΟΠΗ ΑΡΘΡΟΥ 3 ΤΟΥ Ν. 2971/2001

Για τον καθορισμό ορίων αιγιαλού, παραλίας και παλιού αιγιαλού στο δυτικό τμήμα πόλης Μεσολογγίου και επανακαθορισμού στο τμήμα ΚΤΕΟ - Άγιος Δημήτριος

Το ζήτημα καθορισμού αιγιαλού και παραλίας στο Μεσολόγγι είναι ανοικτό για πενήντα χρόνια περίπου και έχει να κάνει ιστορικά με δύο παραμέτρους του προβλήματος και συγκεκριμένα

Α) το έτος 1958, ύστερα από αιτήσεις του Νικ. Πετροκωστόπουλου και Αποστ. Μούρκα, προέκυψε θέμα έρευνας δικαιωμάτων του Δημοσίου σε έκταση 452.997 τ.μ. στη θέση Βίγλα Μεσολογγίου. Για την έκταση αυτή, που στη συνέχεια. αποκλήθηκε «Κτήμα Τρικούπη», έγινε έκθεση έρευνας από τον Οικονομικό επιθεωρητή Αντύπα και με βάση την έκθεση αυτή εκδόθηκε η 277/1962 γνωμοδότηση του αρμόδιου Γνωμοδοτικού Συμβουλίου Δημοσίων και Ανταλλαξίμων Κτημάτων του Υπουργείου Οικονομικών, της οποίας το πλήρες σώμα δεν βρίσκεται ούτε στο αρχείο της Κτηματικής Υπηρεσίας Αιτωλοακαρνανίας, ούτε στο αρχείο του Υπουργείου Οικονομικών και από συναφή άλλα έγγραφα συνάγεται ότι το συμπέρασμα ήταν πως «οι τούτου δικαιοδόχοι κληρονόμοι Μούρκα είναι κύριοι της παρ' αυτών διεκδικουμένης εκτάσεως πλην των τμημάτων ταύτης, άτινα αποτελούσιν αιγιαλόν, λίμνην ή λιμνοθάλασσαν, άτινα ανήκουσιν εις το Δημόσιον, όπερ δεν απώλεσεν, τα επί τούτων δικαιώματά του». Με βάση το συμπέρασμα αυτό το επόμενο βήμα έπρεπε να είναι ο καθορισμός ορίων αιγιαλού, παραλίας και παλιού αιγιαλού από την αρμόδια κατά νόμο επιτροπή, ώστε να προσδιοριστούν ακριβώς ποιες ήταν οι δημόσιες και ποιες οι ιδιωτικές εκτάσεις. Επίσης από το κείμενο της έκθεσης Αντύπα και του εγγράφου 7582/8.10.1967 του Οικον. Εφόρου Μεσολογγίου προκύπτει ότι και στο παρελθόν, μεταξύ 1915 - 1920 υπήρχε διαμάχη Δημοσίου και Νικολάου Τρικούπη, ιδιοκτήτη της έκτασης, για τα όρια αιγιαλού και πως υπήρχε και σχετική γνωμοδότηση του Ν. Σ. του Κράτους, με αριθμό 46/2.7.1920, η οποία και αυτή δεν βρέθηκε στα αρχεία, παρά τις σχετικές προσπάθειες. Επειδή και τότε (1962-1968) συνέχιζαν να μεταβιβάζουν τμήματα της έκτασης «κτήμα Τρικούπη», σε απάντηση του ανωτέρω 7582/67 εγγράφου, το Υπουργείο Οικονομικών με το έγγραφο Μ. 7084/7646/20.5.1968 έδινε την εντολή «προ πάσης ετέρας ενεργείας σας προβείτε εις το καθορισμόν ορίων του αιγιαλού, δια της αρμοδίας επιτροπής άρθρου 5 του Α.Ν. 263/1968».

Β) Παράλληλα την ίδια δεκαετία του έτους 1960 η λιμνοθάλασσα Μεσολογγίου - Αιτωλικού είχε γίνει το επίκεντρο επενδυτικού ενδιαφέροντος για την ίδρυση εργοστασίου παραγωγής χημικών προϊόντων. Συγκεκρι-

μένα είχε συναφθεί σύμβαση μεταξύ Ελληνικού Δημοσίου και των THOMAS A. PAPPAS και ΚΩΝ. Ι. ΝΕΥΡΟΥ, που δημοσιεύτηκε στο ΦΕΚ Α΄ 50/8.3.1966. Ακολούθως στις 23.8.1966 το Κυβερνητικό Οικονομικό Συμβούλιο αποφάσισε την παραχώρηση εκτάσεων της λιμνοθάλασσας και την κατασκευή έργων, προκειμένου να επιτευχθεί η σύμβαση. Στο ΦΕΚ Α.Ε. και Ε.Π.Ε. 845/3.10.1966 δημοσιεύτηκε η ίδρυση της εταιρίας ΜΕΣΟΛΟΓΓΙ Εταιρία Χημικών Προϊόντων Α.Ε., που θα αναλάμβανε την εκμετάλλευση της παραχωρηθείσας λιμνοθάλασσας. Επειδή δεν προβλέπονταν από το υφιστάμενο νομικό πλαίσιο η παραχώρηση θαλάσσιων περιοχών, εκδόθηκε ο Α.Ν. 522/1968 και ακολούθως δημοσιεύτηκε στο ΦΕΚ Α΄ 240/14.10.1968 συμπληρωματική σύμβαση Ελληνικού Δημοσίου και Α.Ε. ΜΕΣΟΛΟΓΓΙ, για την παραχώρηση των αναφερομένων θαλασσίων εκτάσεων για 50 χρόνια κατά δικαίωμα επικαρπίας.

Προκειμένου να προχωρήσει η υλοποίηση της σύμβασης, το επόμενο αναγκαίο βήμα ήταν ο καθορισμός ορίων αιγιαλού και παραλίας στην λιμνοθάλασσα Μεσολογγίου, δηλαδή όπως σημειώθηκε εισαγωγικά, από δύο διαφορετικές ανάγκες κινούμενο το Δημόσιο κατέτεινε στην ίδια χρονικά ενέργεια, της οποίας περιγράφω ακολούθως την πορεία.

1. Στις 6 Φεβρουαρίου 1969 συνεδρίασε η αρμόδια επιτροπή και στο από Μάιο 1968 τοπογραφικό διάγραμμα, του πολιτικού μηχανικού Χ. Πέτρου, προσκομισθέν υπό της ενδιαφερόμενης εταιρείας ΜΕΣΟΛΟΓΓΙ Α.Ε., προέβη για πρώτη φορά στον καθορισμό ορίων αιγιαλού. Ιδιαίτερη σημασία έχει η επισήμανση ότι στο πρακτικό της επιτροπής συμπεριλήφθηκε και αποτέλεσε μάλιστα και βάση συμπεράσματος για τον καθορισμό ορίων αιγιαλού το από 4.2.1969 (δηλαδή δύο ημέρες πριν) πρακτικό του επιβλέποντος μηχανικού του Λιμενικού και Εξυγιαντικού Ταμείου Μεσολογγίου Χ. Πέτρου και του εκπροσώπου μηχανικού Ν. Αποστολοπούλου της εταιρίας ΑΡΧΙΡΟΔΟΝ Α.Ε., αναδόχου κατασκευής Λιμένος Μεσολογγίου « εξ ου προκύπτει ότι η διαφορά μεταξύ ανωτάτης και κατωτάτης συνήθους στάθμης της Λιμνοθάλασσας Μεσολογγίου Αιτωλικού ανέρχεται εις 90 εκατοστά του μέτρου, εκ τούτου δε τεκμαίρετε συνήθης άνοδος της επιφανείας ...εις 45 εκατοστά του μέτρου από της μέσης στάθμης, ήτις δύναται να εξομοιωθεί με το υψόμετρον 0,00 του συνοδεύοντος το παρόν τοπ. διαγρ/τος. Συνεπεία τούτου η οριογραμμή του αιγιαλού έδει να καθορισθή εις την ισοϋψή καμπύλη των +45 εκατοστών, πλην αύτη καθορίζεται ως εν τω διαγράμματι, μεταξύ των +20 έως +30 εκατοστών του μέτρου, διότι εκ της επιτόπιου ερεύνης διεπιστώθη ότι άνωθεν ταύτης και μέχρι των +45 εκατοστών υφίστανται εκτάσεις καλλιεργήσιμοι ή βοσκότοποι δυνάμενοι να χαρακτηρισθώσιν ως ανήκουσαι εις ιδιώτας.».

Στο σημείο αυτό θέλω να επισημάνω πως η υιοθέτηση από την επιτροπή του παραπάνω πρακτικού μεταξύ Λιμενικού Εξυγιαντικού Ταμείου και εταιρείας ΑΡΧΙΡΟΔΟΝ αποτέλεσε, κατά την γνώμη μου, την βάση όλων των προβλημάτων που ακολούθησαν με την εκκρεμότητα του καθορισμού αιγιαλού και παραλίας για πενήντα χρόνια. Διότι το συμπέρασμα του πρακτικού δεν ανταποκρίνονταν στην πραγματικότητα των πραγματικών φαινομένων κυματισμού και μέγιστης πλην συνήθους ανάβασης του χειμερίου κύματος, που αποτελεί την απαραίτητη προϋπόθεση για τον ακριβή, αντικειμενικό και δίκαιο καθορισμό ορίων αιγιαλού γενικότερα και ειδικότερα στην συγκεκριμένη περίπτωση, όπως και αναλυτικότερα θα εξηγήσω σε άλλα σημεία της παρούσας.

Ο προηγούμενος καθορισμός δεν οριστικοποιήθηκε, διότι δεν συμφώνησε το ΓΕΝ, όπως φαίνεται από τα σχετικά έγγραφα και την επακολουθήσασα αλληλογραφία που αποκαλύπτει τα προβλήματα που δημιουργούσε η υιοθέτηση του παραπάνω πρακτικού.

2. Στις 7 Νοεμβρίου 1969 ακολούθησε νέα έκθεση της αρμόδιας επιτροπής καθορισμού αιγιαλού και παραλίας, σε άλλο τοπογραφικό διάγραμμα, του μηχανικού Χρήστου Ασκαρίδη, με τον καθορισμό τελικά στην ισοϋψή καμπύλη των +45 εκατοστών του μέτρου, αποδεχόμενοι και πάλι το επίμαχο πρακτικό μεταξύ Λιμενικού Εξυγιαντικού Ταμείου και εταιρείας ΑΡΧΙΡΟΔΟΝ, καθορισμός που οριστικοποιήθηκε με την έκδοση της οικείας απόφασης του Νομάρχη Αιτωλοακαρνανίας 35022/15.6.1970 και δημοσιεύτηκε στο ΦΕΚ 159/28.7.1970.

Μετά τον καθορισμό στο τμήμα Ξυλογέφυρο Αιτωλικού - Άγιος Δημήτριος, που επέτρεψε πλέον την υλοποίηση των προβλεπόμενων τεχνικών έργων, τόσο στην λιμνοθάλασσα, για τις ανάγκες της εταιρείας ΜΕΣΟΛΟΓΓΙ Α.Ε., όσο και των εγγειοβελτιωτικών έργων στην ξηρά, ακολούθησαν αρκετές προσπάθειες από τις τεχνικές υπηρεσίες του Υπουργείου Οικονομικών, για τον καθορισμό του αιγιαλού στο υπόλοιπο δυτικό τμήμα, οι οποίες δεν τελεσφόρησαν, κυρίως επειδή πλέον εθίγετο μεγάλος αριθμός ιδιοκτησιών ιδιωτών και με την αιτιολογία νέου πιο ακριβούς καθορισμού αναβάλλονταν, περιπλέκοντας πιο πολύ το ζήτημα αφού συνεχίζονταν και οι αγοραπωλησίες αλλά ταυτόχρονα και μελέτες αξιοποίησης της περιοχής με την τελική ένταξη της στο σχέδιο πόλης και την κτηματογράφηση από τον ΟΚΧΕ.

Το έτος 1997 καθορίστηκε ο αιγιαλός στο μεσημβρινό τμήμα της πόλης Μεσολογγίου (ΦΕΚ 1002/5/20.11.1997) και απομένει από τότε να καθοριστεί και να συνδέσει το κενό που υπάρχει από το τελευταίο σημείο, στην νέα περιμετρική λεωφόρο με το τελευταίο σημείο της περιοχής Αγίου Δημητρίου που επανακαθορίστηκε το έτος 1991 (ΦΕΚ 743/Δ΄/19.10.1991) και που επίσης πρέπει να επανακαθοριστεί αφού στο μεταξύ έχει ολοκληρωθεί η κατασκευή της περιμετρικής οδού και έχει αλλάξει την φυσική μορφολογία προς την πλευρά της λιμνοθάλασσας.

Στο σημείο αυτό πρέπει να αναφερθώ σε ιστορικά στοιχεία της περιοχής που θα βοηθήσουν την επιτροπή στο έργο της

ΙΣΤΟΡΙΚΑ ΣΤΟΙΧΕΙΑ

Στο βιβλίο του Κ.Α. ΣΤΑΣΙΝΟΠΟΥΛΟΥ, το Μεσολόγγι, που εκδόθηκε το έτος 1925, σελίδα 45, 46 και 47 με τίτλο η Λιμνοθάλασσα κατά την αρχαιότητα, αναφέρονται τα εξής

«Από τους αρχαίους γεωγράφους και ιστορικούς μόνος ο Στράβων αναφέρει τα εξής περί της λιμνοθαλάσσης. «...Είτα λίμνη των Οινιαδών...και άλλη Κυνία, διπλασία ταύτης και μήκος και πλάτος, Τρίτη δ΄ Ουρία, πολλώ τούτων μικρότερα. Η μεν ουν Κυνία και εκδίδωσιν εις την θάλασσαν...».

Κατά την γνώμη μου, Κυνία μεν είναι ολόκληρη η λιμνοθάλασσα Μεσολογγίου, η οποία εκδίδωσιν εις την θάλασσαν, Ουρία η Του Αιτωλικού,....».

Ακολουθεί και ο διαπρεπής ιστορικός και γηγενής του Μεσολογγίου Σπυρίδων Τρικούπης στο κεφάλαιο Μ

του δευτέρου τόμου του Βιβλίου Ιστορία της Ελληνικής Επαναστάσεως σελίδες 361-366, αναφερόμενος στο Μεσολόγγι, «Άγνωστος η πρώτη της πόλεως του Μεσολογγίου καταβολή. Αλλά και το όνομα της πόλεως δεικνύει.. εκτίσθη.. μέσω λάκκων εξ αιτίας της λίμνης.. Επειδή το παραθαλάσσιον είναι το τερπνότερον, πολλοί.. έφραττον δια πασσάλων και παλιουριών μέρος της αβαθούς θαλάσσης, και το απεγαίωναν... Το δ΄ έδαφος της πόλεως είναι σχεδόν ισοθάλασσον, δια τούτο πολλάκις εν καιρώ χειμώνος ωθουμένων των κυμάτων προς την ξηράν υπό των νοτίων ανέμων περιθαλασσούνται αι παράλιοι οικίαι. ...Συμβαίνει δ' ενίοτε το εναντίον και η θάλασσα φεύγει ως ωκεάνιος άμπωτις επέμπροσθεν της πόλεως επί τη βιαία και διαρκή πνοή του χειμερινού βορέου.

.... Καθώς δε προς το μέρος της θαλάσσης ούτω και προς το της ξηράς.... είναι όλη επίπεδος, ...

Η πόλις προς το μέρος της ξηράς εκλείετο δια ημελημένης και ατελούς τάφρου από της μιας άκρης της λίμνης έως την άλλην εκτεινομένης. ...Επί δε της όχθης αυτής υψούτο τείχος απύργωτον, ...»

Οι παραπάνω αναφορές είναι οι σημαντικότερες, διότι υπάρχουν και πολλές άλλες, ιδίως από περιγραφές και απομνημονεύματα της επαναστατικής περιόδου 1821-1829, που κινούνται στο ίδιο συμπέρασμα, δηλαδή ότι πρόκειται για μια ιδιόμορφη επιλίμνια ή παραθαλάσσια πόλη.

ΤΟΠΟΓΡΑΦΙΚΟ ΥΛΙΚΟ

Στο τοπογραφικό υλικό που υπήρχε στην υπηρεσία καθώς από άλλο που βρέθηκε από νέα αναζήτηση περιλαμβάνονται ως σημαντικότερα

1. Σχέδιο πόλης Μεσολογγίου σε κλίμακα 1 προς 2000, του έτους 1845, προσαρτημένο στο ΦΕΚ 7/8.3.1847.

2. Σχέδιο πόλης Μεσολογγίου σε κλίμακα 1 προς 1000, του έτους 1864, και ισχύον σήμερα με αναθεωρήσεις.

3. Σχεδιαγράφιση με τίτλο «Τοποθεσία του Μεσολογγίου μετά των πολιορκητικών έργων των Τούρκων εν έτει 1826 καθ' όσον εδύναντο ν' ανευρεθώσι» άγνωστου συντάκτη, δημοσιευμένο στο βιβλίο «Ιστορία της Επαναστάσεως των Ελλήνων» συγγραφείσα υπό ΑΝΤ. ΠΡΟΚΕΣ - ΟΣΤΕΝ, έτος έκδοσης 1868, Αθήνα.

4. Απόσπασμα από το σχέδιο πόλης Μεσολογγίου περιλαμβάνον τα εθνικά οικόπεδα της βορειοδυτικής πλευράς της πόλης Μεσολογγίου, του έτους 1884, σε κλίμακα 1 προς 1000 του γεωμέτρη Μ. Σέχου.

5. Τοπογραφικό διάγραμμα γαιών Νικολάου Τρικούπη, υπό του γεωμέτρη Τριαντάφυλλου Μακρυγιάννη, σε κλίμακα 1 προς 2000, του έτους 1906.

6. Σχεδιαγράφιση τελευταίας πολιορκίας του Μεσολογγίου, σε κλίμακα 1 προς 4000, υπό Οδυσσέως Μαρουλη, συνταχθείσας το έτος 1907.

7. Υδρογραφικός χάρτης του ΓΕΝ, με στοιχεία του έτους 1919.

8. Υψομετρικός χάρτης Μεσολογγίου έτους 1923

9. Αεροφωτοτοπογραφικός χάρτης σε κλίμακα 1 προς 2000, του έτους 1934, του τότε Υπουργείου Συγκοινωνίας.

10. Αεροφωτογραφία έτους 1945, σε κλίμακα 1 προς 42.000, σε μεγέθυνση.

11. Τοπογραφικό διάγραμμα περιοχής Μεσολογγίου έτους 1961, για τον καθορισμό αιγιαλού και παραλίας σε τμήμα της Κλείσοβας με την σχετική έκθεση της επιτροπής (ΦΕΚ).

12. Τοπογραφικό διάγραμμα περιοχής Μεσολογγίου έτους 1965 σε κλίμακα 1 προς 5000 του Υπουργείου Δημοσίων Έργων.

13. Εγκεκριμένο σχεδιάγραμμα περιοχών Λιμνοθαλασσών προσηρτημένο εις την από 27.9.1968 Σύμβαση μεταξύ Ελλην. Δημοσίου και Μεσολόγγι Α.Ε. (ΦΕΚ 240/14.10.1968).

14. Τοπογραφικό διάγραμμα πολ. Μηχανικού Χ. Πέτρου, με πρόταση καθορισμού αιγιαλού και παραλίας της συνεδρίασης της επιτροπής την 6.2.1969, που δεν κατέστη οριστικός.

15. Τοπογραφικό διάγραμμα πολ. Μηχανικού Χ. Ασκαρίδη, με πρόταση καθορισμού αιγιαλού και παραλίας της συνεδρίασης της επιτροπής την 7.11.1969, που έγινε οριστικός (ΦΕΚ 159/28.7.1970).

16. Τοπογραφικό διάγραμμα παραλιακής ζώνης Μεσολογγίου έτους 1971 της Δ/νσης Τεχνικών Υπηρεσιών Υπουργείου Οικονομικών με σκοπό τον καθορισμό αιγιαλού και παραλίας, που τελικά δεν ολοκληρώθηκε.

17. Τοπογραφικό διάγραμμα της Δ/νσης Τεχνικών Υπηρεσιών Υπουργείου Οικονομικών, με πρόταση καθορισμού αιγιαλού και παραλίας της συνεδρίασης της επιτροπής την 9.4.1981, που δεν κατέστη οριστικός.

18. Τοπογραφικό διάγραμμα της κοινής υπουργικής απόφασης, με πρόταση καθορισμού αιγιαλού και παραλίας της συνεδρίασης της επιτροπής την 1997, που δεν κατέστη οριστικός.

19. Διαφάνειες αεροφωτογραφιών, επί των οποίων το Γ.Ε.Ν. έχει προτείνει οριογραμμή καθορισμού αιγιαλού και παραλίας για την περιοχή πόλης Μεσολογγίου, από τις οποίες έχει γίνει δεκτή και έχει καταστεί οριστική με την δημοσίευση στο ΦΕΚ για το μεσημβρινό τμήμα της πόλης.

Στο σημείο αυτό πρέπει να αναφερθεί και να επισημανθεί ότι η υιοθέτηση της πρότασης του Γ.Ε.Ν. για το μεσημβρινό τμήμα της πόλης είχε ως αποτέλεσμα μεγάλο τμήμα της πόλης να καταγραφεί ως δημόσιο τμήμα και να αμφισβητηθούν τίτλοι κυριότητας ιδιωτών που πρόβαλλαν δικαιώματα στα ακίνητα αυτά. Από την υποβολή αιτήσεων θεραπείας σύμφωνα με το άρθρο 8 του Α. Ν. 1539/1938, από το έτος 1998 μέχρι και σήμερα προέκυψε ότι τελικά το Ελληνικό Δημόσιο δεν είχε δικαιώματα στο πλείστο της έκτασης, που ως παλιός αιγιαλός καταγράφηκε ως δημόσιο κτήμα, αντίθετα επί σειρά ετών οι ιδιώτες ενεπλάκησαν σε μια χρονοβόρα διαδικασία απόδειξης των δικαιωμάτων τους.

Από την μελέτη του παραπάνω υλικού και από την αξιολόγηση των αποτελεσμάτων που προέκυψαν από τις αποφάσεις του γνωμοδοτικού συμβουλίου δημοσίων κτημάτων για τις αιτήσεις θεραπείας στο μεσημβρινό τμήμα καταλήγω να προτείνω τα παρακάτω στα υπόλοιπα μέλη της επιτροπής.

ΣΥΜΠΕΡΑΣΜΑ

1. Κατ' αρχή η υιοθέτηση στο παρελθόν από τις επιτροπές του πρακτικού «του επιβλέποντος μηχανικού του Λιμενικού και Εξυγιαντικού Ταμείου Μεσολογγίου Χ. Πέτρου και του εκπροσώπου μηχανικού Ν. Αποστολοπούλου της εταιρείας ΑΡΧΙΡΟΔΟΝ Α.Ε., αναδόχου κατασκευής Λιμένος Μεσολογγίου «εξ ου προκύπτει ότι η διαφορά μεταξύ ανωτάτης και κατωτάτης συνήθους στάθμης της Λιμνοθάλασσας Μεσολογγίου Αιτωλικού ανέρχεται εις 90 εκατοστά του μέτρου, εκ τούτου δε τεκμαίρεται συνήθης άνοδος της επιφανείας ...εις 45

εκατοστά του μέτρου από της μέσης στάθμης,», είναι η βάση όλων των προβλημάτων καθορισμού ορίων αιγιαλού και παραλίας στο Μεσολόγγι, διότι πρόκειται για την αποδοχή πραγμάτων που δεν υφίστανται. Και αυτό δεν είναι ένα αυθαίρετο συμπέρασμα, διότι αποδεικνύεται από την προγενέστερη επιτροπή του έτους 1961, στο ανατολικό τμήμα της λιμνοθάλασσας, δηλαδή της Κλείσοβας, όπου και εκεί οι φυσικές συνθήκες κυματισμού και ανέμων είναι όμοιες με το δυτικό τμήμα, διότι εκεί παραδέχεται η επιτροπή πως «θέμα γραμμής χειμερίου κύματος δεν γεννάται καθ' όσον η θάλασσα παρά τον εκτεταμένον χώρον είναι τελείως αβαθής και ούτω δεν δημιουργείται κύμα επ' αυτής», γεγονός που απεδέχθη και το Γ.Ε.Ν. που συμφώνησε στο συμπέρασμα αυτό με το έγγραφο του 10050/15/62/7.5.1962. Όπως λοιπόν προανέφερα, οι όμοιες συνθήκες στα δύο τμήματα της λιμνοθάλασσας ανατολικό και δυτικό, δηλαδή το μικρό βάθος και η μεγάλη απόσταση από την ανοιχτή θάλασσα δεν δημιουργούν και στους έντονους νοτίους ανέμους κυματισμούς ύψους +45 εκατοστών του μέτρου που δέχθηκαν οι επιτροπές και το ΓΕΝ στο παρελθόν, αντίθετα παρουσιάζεται μεν σε ασυνήθεις περιπτώσεις παλιρροιακή ανάβαση ύψους και 15 έως 20 εκατοστών του μέτρου, αντίθετα δε η συνήθης ανάβαση κυμαίνεται στα 5 με 10 εκατοστά του μέτρου.

2. Από την σύγκριση της θέσης της ακτογραμμής στα σχεδιαγράμματα των ετών 1845, 1884, 1906 και 1965, προκύπτει ελάχιστη μετακίνηση της ακτογραμμής προς την ξηρά και όχι προς θάλασσα. Η μετακίνηση αυτή γίνεται μεγαλύτερη στα διαγράμματα των επόμενων ετών και αυτό εξηγείται από την κατασκευή των έργων από την ΜΕΣΟΛΟΓΓΙ Α.Ε., ιδίως από την κατασκευή της κλειστής προθερμάστρας των αλυκών, αυτής της Πλώσταινας, η οποία τροφοδοτείται με το αντλιοστάσιο της οδού Μάγερ, με αποτέλεσμα να ενισχύεται η στάθμη της για να διοχετεύει τα θερμασμένα νερά στις αλυκές. Δηλαδή συνεχής μετατόπιση της ακτογραμμής προς την ξηρά, ενώ το λογικό θα ήταν με την ανθρώπινη δραστηριότητα να μετακινείται η γραμμή προς την θάλασσα.

3. Με βάση το συμπέρασμα του Γνωμοδοτικού Συμβουλίου Δημοσίων Κτημάτων επί της έκθεσης του Επιθεωρητή Αντύπα, στην γνωμοδότηση 277/1962 πως «οι τούτου δικαιοδόχοι κληρονόμοι Μούρκα είναι κύριοι της παρ' αυτών διεκδικουμένης εκτάσεως πλην των τμημάτων ταύτης, άτινα αποτελούσιν αιγιαλόν, λίμνην ή λιμνοθάλασσαν, άτινα ανήκουσιν εις το Δημόσιον, όπερ δεν απώλεσεν, τα επί τούτων δικαιώματα του» και τον ορισμό του παλιού αιγιαλού στο άρθρο 1 του Ν. 2971/2001 σε συνδυασμό με την παράγραφο 3 του άρθρου 5 του ιδίου νόμου, η οριογραμμή παλαιού αιγιαλού που πιθανολογείται από τα νεότερα τοπογραφικά διαγράμματα προς τα παλαιότερα με τελευταίο αυτό του 1845, βρίσκεται νοτιότερα προς την εσώτερη λιμνοθάλασσα και όχι προς το μέρος της ξηράς.

3. Με βάση τα προηγούμενα και λαμβάνοντας υπ' όψη και τις διατάξεις του άρθρου 4 του Ν. 3127/2003 και το γεγονός της έγκρισης σχεδίου πόλης για το δυτικό τμήμα Βίγλα - Άγιος Δημήτριος Μεσολογγίου με την 1/2001 πράξη εφαρμογής Νομάρχη Αιτωλοακαρνανίας.

Εισηγούμαι

Η γραμμή αιγιαλού να τοποθετηθεί στην εξωτερική πλευρά προς την θάλασσα της νέας περιμετρικής οδού που κατασκευάστηκε πάνω σε παλαιότερο ανάχωμα για τις ανάγκες των έργων της ΜΕΣΟΛΟΓΓΙ Α.Ε., την γραμμή παραλίας στο πλάτος της οδού και την οριογραμμή παλαιού αιγιαλού εξωτερικά του εγκεκριμένου σχεδίου πόλης και επειδή οι διαμορφώσεις στη γεωμορφολογία της περιοχής δεν επιτρέπουν να διαπιστωθεί με απόλυτη ακρίβεια η ισοϋψής γραμμή των 5 έως 10 εκατοστών του μέτρου, που είναι η φυσική συνήθης μέγιστη ανάβαση της παλίρροιας της λιμνοθάλασσας στην περιοχή αυτή, να τοποθετηθεί κατά προσέγγιση πλησίον της γραμμής 11-12-9-8-7-6 του υπομνήματος του μηχανικού Πολιτόπουλου επί του διαγράμματος Μακρυγιάννη.

Επίσης να γίνει επανακαθορισμός της οριογραμμής παλιού αιγιαλού στο μεσημβρινό τμήμα σύμφωνα με την ακτογραμμή που προκύπτει από το σχεδιάγραμμα του έτους 1845.

Μεσολόγγι 4-12-2009

Ο Προϊστάμενος Κ. Υ. Α.
ΔΑΛΛΑΣ ΓΕΩΡΓΙΟΣ
ΕΦΟΡΙΑΚΟΣ ΤΕ/Α

- Το αριθμ. 1055810/5428/Β0010/22-7-2002 έγγραφο του Υπουργείου Οικονομίας και Οικονομικών-Δ/νση Δημόσιας Περιουσίας-Τμήμα Β΄, σχετικά με το «Κτήμα Τρικούπη» και την αριθμ. 277/1960 Γνωμοδότηση του γνωμοδοτικού συμβουλίου δημοσίων κτημάτων, σύμφωνα με την οποία «...οι δικαιοπάροχοι κληρονόμοι είναι κύριοι της υπό αυτών διεκδικούμενης εκτάσεως εν τη θέσει Βίγλα Μεσολογγίου πλην των τμημάτων άτινα αποτελούσιν αιγιαλόν, λίμνην, ή λιμνοθάλασσαν άτινα ανήκουσιν εις το Δημόσιον όπερ δεν απώλεσεν τα υπ'αυτών δικαιώματά του».

- Την καταγραφή του Δημοσίου Κτήματος με Α.Β.Κ. 818, το οποίο προέκυψε από προσχώσεις της λιμνοθάλασσας, συνέπεια εκτέλεσης λιμενικών έργων, το οποίο καταλαμβάνει έκταση 89 στρεμμάτων και καταγράφηκε κατόπιν του αριθ. 1633/399/64363/22.2.1984 εγγράφου της ΚΕΔ, είναι αλίπεδο και δεν κατέχονταν (τότε),

- Την οριοθέτηση του «κτήματος Τρικούπη» η οποία συντάχθηκε από τον Γεράσιμο Αντύπα Οικονομικό Επιθεωρητή του Υπουργείου Οικονομικών, σε συνεργασία με τον μηχανικό Δημ. Πολπόπουλο, ο οποίος συνέταξε τοπογραφικό διάγραμμα που συνόδευε την παραπάνω έκθεση. Ο Δημήτριος Πολιτόπουλος, χρησιμοποίησε ως υπόβαθρο, το τοπογραφικό διάγραμμα του γεωμέτρη Μακρυγιάννη, του έτους 1908.

Έτσι οριοθετήθηκε το κτήμα Τρικούπη, στην περιοχή «Βίγλα-Αγ. Δημήτριος» το οποίο συνόρευε προς νότο, με το καταγεγραμμένο Β.Κ. 818 δημόσιο κτήμα. Με την αριθ. 277/1960 Γνωμοδότηση του Γ.Σ.Δ.Κ. του Υπουργείου οικονομικών, η οποία επιδόθηκε στον Διονύσιο Μούρκα (δικαιοπάροχο των αφών Τρικούπη), εκτάσεως 452,900 στρέμματα, η οποία δεν αμφισβητήθηκε ποτέ από το Υπουργείο Οικονομικών, ούτε από το Γ.Ε.Ν. (αριθ. 1076274/8202/Β0010/20.3.2000 έγγραφο του Υπουργείου Οικονομικών και το αριθ. 544.5/829/98/25.9.1998 έγγραφο του Γ.Ε.Ν.).

- Το αριθμ. ΦΕΚ 294/τ.Δ΄/7.5.1998 σύμφωνα με το οποίο εγκρίθηκε η πολεοδομική μελέτη της επέκτασης του σχεδίου πόλεως, καθώς και το διάγραμμα της μελέτης για την περιοχή «Βίγλα-Αγ. Δημήτριος» και την αριθ. 1426/16.9.2002 απόφαση Νομάρχη Αιτωλ/νίας με την οποία κυρώθηκε η πράξη εφαρμογής,

- Το υπ' αριθμ. 1031453/2093/Α0010/6.4.2005 έγγραφο του Υπουργείου Οικονομίας και Οικονομικών, προάσπιση των συμφερόντων του Δημοσίου κατά την διαδικασία του Εθνικού Κτηματολογίου, σύμφωνα με το οποίο επισημαίνεται ότι όσον αφορά στην οριοθέτηση αιγιαλού στις περιπτώσεις που έχουν δηλωθεί από ιδιώτες τμήματα αιγιαλού, θα πρέπει να υποβληθούν ενστάσεις από την υπηρεσία μας καθόσον ο αιγιαλός είναι κοινόχρηστος και ανήκει στο Δημόσιο.

- Την από 18.5.2006 οριστικοποίηση των πρώτων εγγραφών στο Εθνικό Κτηματολόγιο και καταχώρηση των στοιχείων σε κτηματολογική βάση, σύμφωνα με τον Ν. 2664/1998, για όλη την περιοχή Μεσολογγίου.

- Το υπ' αριθμ. 1064906/5052/Α0010/25.9.2006 έγγραφο του Υπουργείου Οικονομίας και Οικονομικών-Δ/νση Δημόσιας Περιουσίας-Τμήματα Α΄ και Β΄, σύμφωνα με το οποίο επικαλείται σχετικά έγγραφα που έχουν σταλεί στην Κτηματική Υπηρεσία Αιτωλ/νίας και την υπενθύμιση επίσπευσης της διαδικασίας καθορισμού ορίων παλαιού αιγιαλού από την αρμόδια Επιτροπή καθώς και την λήψη μέτρων προστασίας για την διασφάλιση των συμφερόντων του Δημοσίου.

- Το από 16.1.1884 τοπογραφικό διάγραμμα από το σχέδιο πόλεως Μεσολογγίου, το οποίο περιλαμβάνει τα εθνικά οικόπεδα τα κατά την βορειοδυτική πλευρά της πόλεως, του γεωμέτρη Μ. Σέχου,

- Τα υπό του Δημητρίου Κίσσα, Τοπογράφου Μηχανικού, τοπογραφικά και υψομετρικά διαγράμματα, συνταχθέντα τον Σεπτέμβριο του 2011 σε πέντε (5) πινακίδες, σε κλίμακα 1:1000, ελεγμένα για την ακρίβεια της αποτύπωσης στις 5.7.2012 από την Αργιαδίτη Ιωάννα, Αγρονόμο και Τοπογράφο Μηχανικό της Κτηματικής Υπηρεσίας Αιτωλ/νίας και θεωρημένα από την ίδια, την ίδια ημέρα,

- Τα στοιχεία καθορισμού αιγιαλού και παραλίας που προβλέπονται από το άρθρο 9 του νόμου 2971/2001 και ειδικότερα:

α. Τη γεωμορφολογία του εδάφους για την οποία αναλυτικά αναφέρεται ότι:

1) Η μορφολογία της ακτής συνίσταται από χαλαρά ιζήματα (άμμος) που έχουν προκύψει από την αποσάθρωση-διάβρωση των μητρικών πετρωμάτων της ακτής (χαμηλό υψόμετρο αναφορικά με την μέση στάθμη της θάλασσας στα 0,20μ-0,50μ.).

2) Της ακτής συνέχονται εκτάσεις, πεδινές, με χρήση κατοικίας και Β' κατοικίας και εντός σχεδίου πόλεως Μεσολογγίου.

3) Το φυσικό όριο βλάστησης συνίσταται από θαμνώδη φυσική βλάστηση (πουρνάρια, σχίνα).

β. Το γεγονός ότι στην περιοχή δεν εντοπίστηκαν παράκτιοι φυσικοί πόροι.

γ. Τα πορίσματα από την εκτίμηση των μετεωρολογικών στοιχείων της περιοχής, ήτοι: ότι η περιοχή δεν προσβάλλεται από ισχυρούς ανέμους έντασης 7-10Β, κυρίως Βορειοδυτικής διεύθυνσης, γιατί είναι προστατευμένη λόγω του ότι βρίσκεται μέσα σε περίκλειστη θάλασσα (λιμνοθάλασσα Μεσολογγίου).

δ. Την μορφολογία του πυθμένα, ο οποίος συνίσταται από πολύ μικρά βάθη κοντά στην ακτή (ομαλός).

ε. Τον τομέα ανάπτυξης κυματισμού σε σχέση με το μέτωπο της ακτής, ότι δηλαδή πρόκειται για ακτή με μικρό ανάπτυγμα πελάγους καθώς και το ότι μεγάλο ανάπτυγμα θαλάσσιας έκτασης συμβάλλει στην δημιουργία μεγαλύτερης έκτασης κυματικού πεδίου σε σχέση με κλειστές περιοχές που έχουν την ίδια ένταση ανέμου.

στ. Την ύπαρξη τεχνικών έργων στην περιοχή, όπως της νέας περιμετρικής οδού η οποία κατασκευάστηκε το έτος 2000 περίπου.

ζ. Σύμφωνα με το Περιφερειακό Πλαίσιο Χωροταξικού Σχεδιασμού και Αειφόρου Ανάπτυξης Περιφέρειας Δυτικής Ελλάδος (ΦΕΚ 1470/Β΄/09.10.2003) και μάλιστα από το χάρτη Δ.1.2. «Πρότυπο Χωρικής Ανάπτυξης-Παραγωγικής Δραστηριότητας» κλίμακας 1:800000, η περιοχή δεν χαρακτηρίζεται.

η. Το γεγονός ότι υπάρχουν καταγεγραμμένα δημόσια κτήματα σε άμεση γειτνίαση με την παράκτια ζώνη, Β.Κ. 818, Β.Κ. 905, Β.Κ. 741, Β.Κ. 742.

θ. Το γεγονός ότι υφίσταται Κτηματολόγιο (ημερομηνία οριστικοποίησης των πρώτων εγγραφών του Εθνικού Κτηματολογίου η 18η Μαΐου 2006) στην περιοχή Μεσολογγίου, με τους κωδικούς που αναγράφονται πάνω στις πινακίδες του εν λόγω καθορισμού και θίγονται από την οριογραμμή του παλαιού αιγιαλού.

ι. Τμήμα της περιοχής ανήκει σε περιοχή του δικτύου NATURA 2000 και συγκεκριμένα στις περιοχές με κωδικούς GR 2310001 και GR 2310015, και Τμήμα της περιοχής ανήκει στην Περιφερειακή Περιοχή ΠΠ7 του Εθνικού Πάρκου Λιμνοθαλασσών Μεσολογγίου-Αιτωλικού.

- Τις διατάξεις του Ν. 2971/2001,

- Την σύνδεση-τομή στα σημεία Α1-Π1 και ΠΑ1=48" στα οποία καθορίστηκαν οι οριογραμμές αιγιαλού, παραλίας και παλαιού και δημοσιεύθηκαν στο ΦΕΚ 1002/Δ/20.11.1997 με την αριθ. 1096812/1997 απόφαση Υπουργού Οικονομικών,

- Την τομή στα σημεία Α34-Π28 στα οποία καθορίστηκαν καθορίστηκαν οι οριογραμμές αιγιαλού, παραλίας και παλαιού στο ΦΕΚ 743/Δ΄/19.10.2001 με την αριθ. 979/4.10.1991 απόφαση Νομάρχη Αιτωλ/νίας, και χρήζει να γίνει επανακαθορισμός,

- Την σύνδεση με τον καθορισμό ορίων αιγιαλού, παραλίας και παλαιού αιγιαλού στα σημεία Α61-Π60 στον κόμβο, ο οποίος δημοσιεύθηκε στο ΦΕΚ 159/28.7.1970 η αριθμ. 35022/1.6.1970 απόφαση Νομάρχη Αιτωλ/νίας

- Το υπ' αριθμ. Φ.119/190980α/20.12.2011 έγγραφο του ΓΕΕΘΑ/ΓΚλ./Γ2-Τμήμα Εθνικής Υποδομής, σύμφωνα με το οποίο δεν έχει αντίρρηση για την συνέχιση διαδικασίας καθορισμού ορίων αιγιαλού, παραλίας και παλαιού αιγιαλού,

ΠΡΟΣΧΩΣΕΙΣ-ΕΠΙΧΩΜΑΤΩΣΕΙΣ-ΔΙΑΒΡΩΣΗ: Διαπιστώθηκαν επιχωματώσεις σε πολλά τμήματα της περιοχής καθορισμού, οι οποίες προκλήθηκαν μετά την κατασκευή της νέας περιμετρικής οδού, όπου εγκλωβίστηκαν νερά και στην συνέχεια οι κατακλυζόμενες από νερά εκτάσεις, επιχωματώθηκαν προς αποφυγή μολύνσεων, όπως φαίνεται στα συνημμένα τοπογραφικά διαγράμματα, τα οποία αποτελούν και αναπόσπαστο τμήμα της έκθεσης αυτής, αποφασίζουμε:

1. Καθορίζουμε επί του ως άνω τοπογραφικού διαγράμματος ως εξής:

α) την οριογραμμή του αιγιαλού με κόκκινη πολυγωνική γραμμή με στοιχεία Α1, Α2, .., Α66, Α67.

β) Την οριογραμμή της παραλίας με συνεχή κίτρινη πολυγωνική με στοιχεία Π1, Π2, ..., Π67, Π68,

γ) Την οριογραμμή του παλαιού αιγιαλού με συνεχή μπλε πολυγωνική με στοιχεία ΠΑ1, ΠΑ2, ..., ΠΑ7, ΠΑ8, ΠΑ9, ΠΑ10, ΠΑ11, ΠΑ12, της οποίας οι κορυφές εξασφα-

λίζονται με ορθογώνιες συντεταγμένες από το κρατικό δίκτυο συντεταγμένων της Γεωγραφικής Υπηρεσίας Στρατού (Ελληνικό Γεωδαιτικό Σύστημα Αναφοράς ΕΓΣΑ '87 στο ελλειψοειδές GRS 80-Εγκάρσια Μερκατορική Προβολή).

Σημειώνεται ότι η οριογραμμή της παραλίας είναι παράλληλος από τη γραμμή αιγιαλού σε όλο το μήκος της και σε απόσταση 20 μέτρων.

2. Η επιτροπή διαπίστωσε ότι υφίσταται παλαιός αιγιαλός.

Το παρόν συντάχθηκε σε πέντε αντίτυπα, έντεκα (11) σελίδων το καθένα και υπογράφεται ως ακολούθως:

Ο Πρόεδρος

ΑΛΕΞΑΝΔΡΟΣ ΔΑΣΚΑΛΗΣ

Τα Μέλη:

ΙΩΑΝΝΑ ΑΡΓΙΑΔΙΤΗ

ΔΗΜΗΤΡΙΟΣ ΤΖΙΩΛΗΣ

ΙΩΑΝΝΗΣ ΣΑΚΙΡΙΑΝΟΣ

ΙΩΑΝΝΗΣ ΤΣΑΚΑΡΕΣΤΟΣ

4250300

4250200

4250100

4250000

4249900

ΚΩΔΙΚΟΣ ΚΑΕΚ	ΙΔΙΟΚΤΗΣΙΑ
011316311003/0/1	ΚΑΤΣΑΡΟΥ ΑΡΣΙΝΟΗ
	ΚΑΤΣΑΡΟΥ ΚΑΣΣΙΑΝΗ
011316311003/0/2	ΛΑΧΑΝΑΣ ΙΩΑΝΝΗΣ
011316311003/0/3	ΒΑΠΑΣ ΓΕΩΡΓΙΟΣ
011316311003/0/4	ΜΑΡΙΝΟΥ ΣΤΥΛΙΑΝΗ
	ΜΑΡΙΝΟΣ ΙΩΑΝΝΗΣ
011316311003/0/5	ΚΑΤΣΑΡΟΥ ΑΡΣΙΝΟΗ
	ΚΑΤΣΑΡΟΥ ΚΑΣΣΙΑΝΗ
011316311003/0/6	ΓΕΡΟΛΥΜΑΤΟΥ ΧΡΥΣΟΥΛΑ (ΥΠΟΘΗΚΕΥΜΕΝΟ)
011316311003/0/7	ΔΗΜΗΤΡΟΥΚΑ ΓΕΩΡΓΙΑ
011316311003/0/8	ΚΑΤΣΑΡΟΥ ΑΡΣΙΝΟΗ
	ΚΑΤΣΑΡΟΥ ΚΑΣΣΙΑΝΗ
011316311003/0/9	ΜΑΡΟΥΛΗ – ΠΑΣΣΙΟΥ ΠΑΝΑΓΙΩΤΑ
011316311003/0/10	ΤΑΛΦΑΝΙΔΗΣ ΧΡΙΣΤΟΣ
011316311003/0/11	ΚΑΤΣΑΡΟΥ ΑΡΣΙΝΟΗ
	ΚΑΤΣΑΡΟΥ ΚΑΣΣΙΑΝΗ
011316311003/0/12	ΠΟΥΡΝΑΡΑΣ ΒΕΝΙΖΕΛΟΣ
	ΠΟΥΡΝΑΡΑ ΠΑΝΝΟΥΛΑ
011316311003/0/13	ΚΑΤΣΑΡΟΥ ΑΡΣΙΝΟΗ
	ΚΑΤΣΑΡΟΥ ΚΑΣΣΙΑΝΗ
011316311003/0/14	ΚΟΠΑΝΕΛΗΣ ΑΘΑΝΑΣΙΟΣ
	ΚΟΠΑΝΕΛΗ ΑΙΚΑΤΕΡΙΝΗ
011316311003/0/15	ΡΕΜΟΥΝΔΟΥ ΓΕΩΡΓΙΑ
011316311003/0/16	ΚΑΤΣΑΡΟΥ ΑΡΣΙΝΟΗ
	ΚΑΤΣΑΡΟΥ ΚΑΣΣΙΑΝΗ
011316311003/0/17	ΚΑΤΣΑΡΟΥ ΑΡΣΙΝΟΗ
	ΚΑΤΣΑΡΟΥ ΚΑΣΣΙΑΝΗ
011316311003/0/18	ΣΑΛΤΟΣ ΓΕΩΡΓΙΟΣ
011316311003/0/19	ΠΑΣΠΑΛΙΑΡΗ – ΓΕΩΡΓΟΥΛΗ ΦΩΤΕΙΝΗ
011316311003/0/20	ΝΤΖΟΥΦΡΑ ΠΑΡΑΣΚΕΥΗ
011316311003/0/21	ΚΑΤΣΑΡΟΥ ΑΡΣΙΝΟΗ
	ΚΑΤΣΑΡΟΥ ΚΑΣΣΙΑΝΗ
011316311003/0/22	ΤΣΑΚΑΛΗ ΕΥΑΓΓΕΛΙΑ
011316311003/0/23	ΚΑΤΣΑΡΟΥ ΑΡΣΙΝΟΗ
	ΚΑΤΣΑΡΟΥ ΚΑΣΣΙΑΝΗ
011316311003/0/24	ΚΟΥΤΣΗ ΑΙΚΑΤΕΡΙΝΗ
	ΧΑΤΖΗΓΕΩΡΓΙΟΥ ΓΕΩΡΓΙΟΣ
	ΚΟΥΤΣΗ ΚΑΤΙΝΑ
	ΧΑΤΖΗΓΕΩΡΓΙΟΥ ΝΙΚΟΛΑΟΣ
011316311003/0/25	ΜΑΝΤΖΑΒΙΝΑΤΟΣ ΣΠΥΡΙΔΩΝ - ΙΩΑΝΝΗΣ
011316311003/0/26	ΚΑΤΣΑΡΟΥ ΑΡΣΙΝΟΗ
	ΚΑΤΣΑΡΟΥ ΚΑΣΣΙΑΝΗ
01131631101	ΚΙΤΣΙΝΕΛΗ ΕΛΙΣΣΑΒΕΤ
	ΚΙΤΣΙΝΕΛΗΣ ΣΟΛΩΝ
	ΚΙΤΣΙΝΕΛΗ ΑΝΑΣΤΑΣΙΑ - ΜΑΡΙΑ
	ΚΙΤΣΙΝΕΛΗ ΑΝΑΣΤΑΣΙΑ
	ΣΥΜΕΩΝΙΔΗ ΕΥΦΡΟΣΥΝΗ
01131631102	ΓΚΑΝΙΑΤΣΟΣ ΓΕΩΡΓΙΟΣ (ΥΠΟΘΗΚΕΥΜΕΝΟ)
011316311002/0/1	ΓΚΑΝΙΑΤΣΟΣ ΑΝΔΡΕΑΣ (ΥΠΟΘΗΚΕΥΜΕΝΟ)
011316311002/0/2	ΓΚΑΝΙΑΤΣΟΣ ΙΩΑΝΝΗΣ
011316311002/0/3	ΓΚΑΝΙΑΤΣΟΣ ΙΩΑΝΝΗΣ

ΚΩΔΙΚΟΣ ΚΑΕΚ	ΙΔΙΟΚΤΗΣΙΑ	
011316311004/0/1	ΜΠΑΒΕΛΟΣ ΣΩΤΗΡΙΟΣ	
	ΜΠΑΒΕΛΟΣ ΓΕΩΡΓΙΟΣ	
011316311004/0/2	ΜΠΑΒΕΛΟΥ ΔΗΜΗΤΡΑ	
011316311004/0/3	ΜΠΑΒΕΛΟΣ ΣΩΤΗΡΙΟΣ	
011316311004/0/4	ΜΠΑΒΕΛΟΣ ΣΩΤΗΡΙΟΣ	
011316311004/0/5	ΜΠΑΒΕΛΟΣ ΣΩΤΗΡΙΟΣ	
011316311004/0/6	ΜΠΑΒΕΛΟΥ ΔΗΜΗΤΡΑ	
011316311004/0/7	ΜΠΑΒΕΛΟΥ ΔΗΜΗΤΡΑ	
011316311004/0/8	ΜΠΑΒΕΛΟΥ ΔΗΜΗΤΡΑ	
011316311004/0/9	ΜΠΑΒΕΛΟΣ ΣΩΤΗΡΙΟΣ	
011316311004/0/10	ΜΠΑΒΕΛΟΥ ΔΗΜΗΤΡΑ	
011316311004/0/11	ΜΠΑΒΕΛΟΣ ΣΩΤΗΡΙΟΣ	
011316311004/0/12	ΜΠΑΒΕΛΟΣ ΣΩΤΗΡΙΟΣ	
01131631105	ΖΑΙΜΗΣ ΠΕΡΙΚΛΗΣ	
	ΖΑΙΜΗΣ ΑΠΟΣΤΟΛΟΣ	
01131631106	ΚΙΡΚΙΝΕΖΟΣ ΝΙΚΟΛΑΟΣ	
011316311007/0/1	ΚΟΤΑΝΤΑΚΗΣ ΦΙΛΙΠΠΟΣ	
011316311007/0/2	ΚΟΤΑΝΤΑΚΗ ΕΛΕΝΗ	
011316311007/0/3	ΚΟΤΑΝΤΑΚΗ ΕΛΕΝΗ	
011316311007/0/4	ΚΟΤΑΝΤΑΚΗΣ ΦΙΛΙΠΠΟΣ	
011316311007/0/5	ΚΑΛΤΣΟΥΛΑ – ΚΟΤΑΝΤΑΚΗ ΓΕΩΡΓΙΑ	
	ΚΟΤΑΝΤΑΚΗΣ ΔΗΜΗΤΡΙΟΣ	
01131631201	ΑΡΑΒΑΝΗΣ ΓΕΡΑΣΙΜΟΣ	
011316312002/0/1	ΤΣΙΝΤΖΟΥ ΚΩΝΣΤΑΝΤΙΝΑ	
011316312002/0/2	ΤΣΙΝΤΖΟΣ ΑΘΑΝΑΣΙΟΣ	
011316312003/0/1	ΤΣΙΜΠΟΥΡΑΚΗ ΕΥΓΕΝΙΑ	
011316312003/0/2	ΒΑΣΙΛΕΙΟΥ ΕΙΡΗΝΗ	
011316312003/0/3	ΒΑΣΙΛΕΙΟΥ ΚΩΝΣΤΑΝΤΙΝΟΣ	
011316312003/0/4	ΒΑΣΙΛΕΙΟΥ ΚΩΝΣΤΑΝΤΙΝΟΣ (ΥΠΟΘΗΚΕΥΜΕΝΟ)	
011316312003/0/5	ΤΣΙΜΠΟΥΡΑΚΗ ΕΥΓΕΝΙΑ (ΥΠΟΘΗΚΕΥΜΕΝΟ)	
011316312003/0/6	ΒΑΣΙΛΕΙΟΥ ΕΙΡΗΝΗ	
011316312003/0/7	ΒΑΣΙΛΕΙΟΥ ΚΩΝΣΤΑΝΤΙΝΟΣ	
011316312003/0/8	ΒΑΣΙΛΕΙΟΥ ΕΙΡΗΝΗ	
011316312003/0/9	ΒΑΣΙΛΕΙΟΥ ΚΩΝΣΤΑΝΤΙΝΟΣ	
011316312003/0/10	ΒΑΣΙΛΕΙΟΥ ΚΩΝΣΤΑΝΤΙΝΟΣ	
01131631205	ΚΑΛΑΒΡΟΥΖΙΩΤΗ ΑΘΗΝΑ	ΥΠΟΘΗΚΕΥΜΕΝΟ
	ΚΑΛΑΒΡΟΥΖΙΩΤΗΣ ΓΕΩΡΓΙΟΣ	
011316312006/0/1	ΣΤΑΜΑΤΗΣ ΦΩΤΙΟΣ (ΥΠΟΘΗΚΕΥΜΕΝΟ)	
011316312006/0/2	ΣΤΑΜΑΤΗΣ ΦΩΤΙΟΣ (ΥΠΟΘΗΚΕΥΜΕΝΟ)	
011316312006/0/3	ΣΤΑΜΑΤΗΣ ΦΩΤΙΟΣ (ΥΠΟΘΗΚΕΥΜΕΝΟ)	
011316312006/0/4	ΣΤΑΜΑΤΗΣ ΦΩΤΙΟΣ (ΥΠΟΘΗΚΕΥΜΕΝΟ)	
011316312006/0/5	ΣΤΑΜΑΤΗΣ ΦΩΤΙΟΣ (ΥΠΟΘΗΚΕΥΜΕΝΟ)	
011316312006/0/6	ΣΤΑΜΑΤΗΣ ΦΩΤΙΟΣ (ΥΠΟΘΗΚΕΥΜΕΝΟ)	
011316312006/0/7	ΣΤΑΜΑΤΗΣ ΦΩΤΙΟΣ (ΥΠΟΘΗΚΕΥΜΕΝΟ)	
011316312006/0/8	ΣΤΑΜΑΤΗΣ ΦΩΤΙΟΣ (ΥΠΟΘΗΚΕΥΜΕΝΟ)	

ΕΘΝΙΚΟ ΤΥΠΟΓΡΑΦΕΙΟ
Για τεχνικούς λόγους στο σχεδιάγραμμα, έγινε σμίκρυνση, κατά ποσοστό 38%

ΚΩΔΙΚΟΣ ΚΑΕΚ	ΙΔΙΟΚΤΗΣΙΑ	
011316312006/0/9	ΣΤΑΜΑΤΗΣ ΦΩΤΙΟΣ (ΥΠΟΘΗΚΕΥΜΕΝΟ)	
011316312006/0/10	ΣΤΑΜΑΤΗΣ ΦΩΤΙΟΣ (ΥΠΟΘΗΚΕΥΜΕΝΟ)	
011316312006/0/11	ΣΤΑΜΑΤΗΣ ΦΩΤΙΟΣ (ΥΠΟΘΗΚΕΥΜΕΝΟ)	
011316312006/0/12	ΣΤΑΜΑΤΗΣ ΦΩΤΙΟΣ (ΥΠΟΘΗΚΕΥΜΕΝΟ)	
01131631207	ΑΠΟΣΤΟΛΟΠΟΥΛΟΥ ΒΑΣΙΛΙΚΗ	
01131631208	ΝΤΟΒΑΣ ΔΗΜΗΤΡΙΟΣ	
	ΝΤΟΒΑ ΒΑΣΙΛΙΚΗ - ΑΝΑΣΤΑΣΙΑ	
	ΝΤΟΒΑ ΠΑΝΑΓΙΩΤΑ	
011316313001/0/1	ΚΑΤΣΑΡΟΓΙΑΝΝΗΣ ΣΠΥΡΙΔΩΝ	
011316313001/0/2	ΖΗΚΟΥ ΕΥΘΥΜΙΑ	
011316313001/0/3	ΣΤΕΛΙΟΥ ΖΩΗ (ΥΠΟΘΗΚΕΥΜΕΝΟ)	
011316313001/0/4	ΡΕΜΟΥΝΔΟΣ ΧΡΗΣΤΟΣ	
011316313001/0/5	ΚΑΤΗΣ ΔΗΜΗΤΡΙΟΣ	
	ΠΑΠΑ ΑΓΓΕΛΙΚΗ	
011316314001/0/1	ΜΠΑΚΗ ΒΑΣΙΛΙΚΗ	
011316314001/0/2	ΜΠΑΚΗ ΒΑΣΙΛΙΚΗ	
011316314001/0/3	ΜΠΑΚΗ ΒΑΣΙΛΙΚΗ	ΥΠΟΘΗΚΕΥΜΕΝΟ
	ΑΡΤΙΚΟΣ ΒΑΣΙΛΕΙΟΣ	
011316314001/0/4	ΜΠΑΚΗ ΒΑΣΙΛΙΚΗ	
01131631402	ΚΡΑΣΑΚΟΠΟΥΛΟΣ ΒΑΣΙΛΕΙΟΣ	
	ΚΡΑΣΑΚΟΠΟΥΛΟΥ ΕΛΕΝΗ	
	ΚΡΑΣΑΚΟΠΟΥΛΟΥ ΜΑΡΙΑ	
	ΚΡΑΣΑΚΟΠΟΥΛΟΥ ΕΥΑΓΓΕΛΙΑ	
011316314002/0/1	ΚΡΑΣΑΚΟΠΟΥΛΟΣ ΒΑΣΙΛΕΙΟΣ	
	ΚΡΑΣΑΚΟΠΟΥΛΟΥ ΕΛΕΝΗ	
	ΚΡΑΣΑΚΟΠΟΥΛΟΥ ΜΑΡΙΑ	
	ΚΡΑΣΑΚΟΠΟΥΛΟΥ ΕΥΑΓΓΕΛΙΑ	
011316314002/0/2	ΚΡΑΣΑΚΟΠΟΥΛΟΣ ΒΑΣΙΛΕΙΟΣ	
	ΚΡΑΣΑΚΟΠΟΥΛΟΥ ΕΛΕΝΗ	
	ΚΡΑΣΑΚΟΠΟΥΛΟΥ ΜΑΡΙΑ	
	ΚΡΑΣΑΚΟΠΟΥΛΟΥ ΕΥΑΓΓΕΛΙΑ	
011316314002/0/3	ΚΡΑΣΑΚΟΠΟΥΛΟΣ ΒΑΣΙΛΕΙΟΣ	
	ΚΡΑΣΑΚΟΠΟΥΛΟΥ ΕΛΕΝΗ	
	ΚΡΑΣΑΚΟΠΟΥΛΟΥ ΜΑΡΙΑ	
	ΚΡΑΣΑΚΟΠΟΥΛΟΥ ΕΥΑΓΓΕΛΙΑ	
011316314002/0/4	ΚΡΑΣΑΚΟΠΟΥΛΟΣ ΒΑΣΙΛΕΙΟΣ	
	ΚΡΑΣΑΚΟΠΟΥΛΟΥ ΕΛΕΝΗ	
	ΚΡΑΣΑΚΟΠΟΥΛΟΥ ΜΑΡΙΑ	
	ΚΡΑΣΑΚΟΠΟΥΛΟΥ ΕΥΑΓΓΕΛΙΑ	
011316314002/0/5	ΚΡΑΣΑΚΟΠΟΥΛΟΣ ΒΑΣΙΛΕΙΟΣ	
	ΚΡΑΣΑΚΟΠΟΥΛΟΥ ΕΛΕΝΗ	
	ΚΡΑΣΑΚΟΠΟΥΛΟΥ ΜΑΡΙΑ	
	ΚΡΑΣΑΚΟΠΟΥΛΟΥ ΕΥΑΓΓΕΛΙΑ	
011316314003/0/1	ΜΠΟΤΑ ΤΕΡΠΙΝΗ	
011316314003/0/2	ΜΠΟΤΑΣ ΕΛΕΥΘΕΡΙΟΣ	
011316314003/0/3	ΤΟΛΗ ΚΩΝΣΤΑΝΤΟΥΛΑ	
011316314003/0/4	ΤΟΛΗ ΚΩΝΣΤΑΝΤΟΥΛΑ	
011316314003/0/5	ΜΠΟΤΑΣ ΙΩΑΝΝΗΣ	

ΚΩΔΙΚΟΣ ΚΑΕΚ	ΙΔΙΟΚΤΗΣΙΑ	
011316314004/0/1	ΣΚΑΡΛΑΤΟΥ ΝΕΚΤΑΡΙΑ	
011316314004/0/2	ΣΚΑΡΛΑΤΟΣ ΑΝΑΣΤΑΣΙΟΣ	
011316314004/0/3	ΣΚΑΡΛΑΤΟΣ ΑΝΑΣΤΑΣΙΟΣ	
011316314004/0/4	ΑΓΝΩΣΤΟΣ	
	ΣΚΑΡΛΑΤΟΥ ΝΕΚΤΑΡΙΑ	
01131631405	ΡΟΜΠΟΛΑΣ ΠΑΝΑΓΙΩΤΗΣ (ΥΠΟΘΗΚΕΥΜΕΝΟ), ΔΙΕΚΔΙΚΕΙΤΑΙ	
01131030101	ΑΓΝΩΣΤΟΣ	
01131EK00055	ΕΛΛΗΝΙΚΟ ΔΗΜΟΣΙΟ	
01131030102	ΕΛΛΗΝΙΚΟ ΔΗΜΟΣΙΟ	
01131030103	ΕΛΛΗΝΙΚΟ ΔΗΜΟΣΙΟ	
01131030104	ΔΕΛΗΚΥΡΙΑΔΗΣ ΗΛΙΑΣ	
	ΔΕΛΗΚΥΡΙΑΚΙΔΗ ΣΠΥΡΙΔΟΥΛΑ	
01131030105	ΜΟΥΡΚΑΣ ΑΘΑΝΑΣΙΟΣ	
	ΜΟΥΡΚΑΣ ΔΙΟΝΥΣΙΟΣ	
	ΣΚΟΠΑΣ ΛΟΥΚΑΣ	
011316304003/0/1	ΣΑΚΑΡΕΛΛΟΣ ΓΕΩΡΓΙΟΣ	
011316304003/0/2	ΣΑΚΑΡΕΛΛΟΣ ΓΕΩΡΓΙΟΣ	
011316304003/0/3	ΛΑΝΤΟΥ ΕΛΕΝΗ	
011316304003/0/4	ΑΠΟΣΤΟΛΟΠΟΥΛΟΥ ΑΓΓΕΛΙΚΗ	ΥΠΟΘΗΚΕΥΜΕΝΟ
	ΧΑΝΤΖΗΣ ΝΙΚΟΛΑΟΣ	
011316304003/0/5	Κ. ΑΝΤΩΝΙΟΥ ΚΑΙ ΣΙΑ Α.Ε.	
011316304003/0/6	ΠΑΠΑΛΙΤΣΑΣ ΚΩΝΣΤΑΝΤΙΝΟΣ	
011316304003/0/7	ΒΡΥΩΝΗ ΔΗΜΗΤΡΑ (ΥΠΟΘΗΚΕΥΜΕΝΟ)	
011316304003/0/8	ΡΟΓΔΑΚΗΣ ΓΕΩΡΓΙΟΣ	
	ΡΟΓΔΑΚΗΣ ΑΘΑΝΑΣΙΟΣ	
011316304006/0/1	ΥΦΑΝΤΗ ΑΙΚΑΤΕΡΙΝΗ	
	ΤΣΙΡΚΑΣ ΧΡΗΣΤΟΣ	
011316304006/0/2	ΥΦΑΝΤΗ ΑΙΚΑΤΕΡΙΝΗ	
	ΤΣΙΡΚΑΣ ΧΡΗΣΤΟΣ	
011316304006/0/3	ΥΦΑΝΤΗ ΑΙΚΑΤΕΡΙΝΗ	
	ΤΣΙΡΚΑΣ ΧΡΗΣΤΟΣ	
011316304006/0/4	ΥΦΑΝΤΗ ΑΙΚΑΤΕΡΙΝΗ	
	ΤΣΙΡΚΑΣ ΧΡΗΣΤΟΣ	
011316304006/0/5	ΥΦΑΝΤΗ ΑΙΚΑΤΕΡΙΝΗ	
	ΤΣΙΡΚΑΣ ΧΡΗΣΤΟΣ	
011316304006/0/6	ΥΦΑΝΤΗ ΑΙΚΑΤΕΡΙΝΗ	
	ΤΣΙΡΚΑΣ ΧΡΗΣΤΟΣ	
011316304006/0/7	ΥΦΑΝΤΗ ΑΙΚΑΤΕΡΙΝΗ	
	ΤΣΙΡΚΑΣ ΧΡΗΣΤΟΣ	
011316304006/0/8	ΥΦΑΝΤΗ ΑΙΚΑΤΕΡΙΝΗ	
	ΤΣΙΡΚΑΣ ΧΡΗΣΤΟΣ	
011316304006/0/9	ΤΣΙΡΚΑΣ ΧΑΡΑΛΑΜΠΟΣ	
01131630301	ΖΑΒΙΤΣΑΝΑΚΗ ΒΑΣΙΛΕΙΑ	
011316303002/0/1	ΜΠΑΛΑΜΠΑΝΗΣ ΠΑΝΑΓΙΩΤΗΣ	
011316303002/0/2	ΝΑΚΑ – ΜΠΑΛΑΜΠΑΝΗ ΑΣΗΜΟΥΛΑ	
011316303002/0/3	ΜΠΑΛΑΜΠΑΝΗΣ ΠΑΝΑΓΙΩΤΗΣ	
011316303002/0/4	ΝΑΚΑ – ΜΠΑΛΑΜΠΑΝΗ ΑΣΗΜΟΥΛΑ	
011316303003/0/1	ΑΜΠΝΤΙΝ ΚΛΕΑΝΘΗ - ΧΡΙΣΤΙΝΑ	

ΣΥΝΤΕΤΑΓΜΕΝΕΣ ΑΙΓΙΑΛΟΥ

	Α/Α Σημείου	Περιγραφή Σημείου	X	Y	Πλευρά (m)
1	1	A1	274679.63	4250018.01	30.26
2	2	A2	274682.99	4250048.09	38.63
3	3	A3	274692.72	4250085.47	64.58
4	4	A4	274709.05	4250147.95	40.72
5	5	A5	274719.42	4250187.33	42.38
6	6	A6	274729.99	4250228.37	15.58
7	7	A7	274733.05	4250243.65	18.12
8	8	A8	274735.26	4250261.64	20.88
9	9	A9	274736.57	4250282.48	57.51
10	10	A10	274736.11	4250339.99	62.67
11	11	A11	274735.51	4250402.65	66.14
12	12	A12	274734.9	4250468.79	67.22
13	13	A13	274734.2	4250536.01	48.34
14	14	A14	274733.71	4250584.35	38.43
15	15	A15	274733.17	4250622.77	17.13
16	16	A16	274732.4	4250639.89	18.6
17	17	A17	274730.09	4250658.34	16.82
18	18	A18	274726.92	4250674.85	26.19
19	19	A19	274719.44	4250699.95	17.4
20	20	A20	274713.34	4250716.25	3.71
21	21	A21	274712.09	4250719.74	16.6
22	22	A22	274706.22	4250735.27	37.4
23	23	A23	274693.26	4250770.35	49.3

ΣΥΝΤΕΤΑΓΜΕΝΕΣ ΑΙΓΙΑΛΟΥ


	Α/Α Σημείου	Περιγραφή Σημείου	X	Y	Π
24	24	A24	274676.04	4250816.55	
25	25	A25	274657.8	4250865.47	
26	26	A26	274644.8	4250900.32	
27	27	A27	274635.4	4250923.82	
28	28	A28	274624.84	4250949.15	
29	29	A29	274607.35	4250989.32	
30	30	A30	274589.91	4251029.29	
31	31	A31	274569.82	4251075.62	
32	32	A32	274545.74	4251130.7	
33	33	A33	274537.01	4251150.97	
34	34	A34	274528.84	4251168.91	
35	35	A35	274524.37	4251178.01	
36	36	A36	274520.44	4251185.64	
37	37	A37	274513.22	4251201.61	
38	38	A38	274509.62	4251208.54	
39	39	A39	274483.11	4251261.68	
40	40	A40	274477.48	4251272.59	
41	41	A41	274457.95	4251309.29	
42	42	A42	274443.48	4251336.42	
43	43	A43	274420.22	4251377.38	
44	44	A44	274389.24	4251429.55	
45	45	A45	274336.16	4251514.08	
46	46	A46	274304.09	4251564.42	

ΣΥΝΤΕΤΑΓΜΕΝΕΣ ΠΑΡΑΛΙΑΣ

	Α/Α Σημείου	Περιγραφή Σημείου	X	Y	Πλευρά (m)
1	1	Π1	274689.42	4250015.97	30.34
2	2	Π2	274702.6	4250043.29	39.46
3	3	Π3	274712.59	4250081.47	47.46
4	4	Π4	274724.57	4250127.39	57.05
5	5	Π5	274738.63	4250182.68	42.5
6	6	Π6	274749.28	4250223.82	17
7	7	Π7	274752.61	4250240.5	41.26
8	8	Π8	274756.43	4250281.57	37.89
9	9	Π9	274756.62	4250319.46	19.06
10	10	Π10	274756.29	4250338.52	117.39

ΣΥΝΤΕΤΑΓΜΕΝΕΣ ΠΑΡΑΛΙΑΣ

	Α/Α Σημείου	Περιγραφή Σημείου	X	Y
24	24	Π24	274592.68	4251073.85
25	25	Π25	274589.5	4251082.24
26	26	Π26	274564.71	4251138.61
27	27	Π27	274555.73	4251159.2
28	28	Π28	274545.45	4251181.48
29	29	Π29	274536.98	4251198.1
30	30	Π30	274529.31	4251215
31	31	Π31	274509.64	4251254.65
32	32	Π32	274495.53	4251282.29
33	33	Π33	274489.65	4251293.39

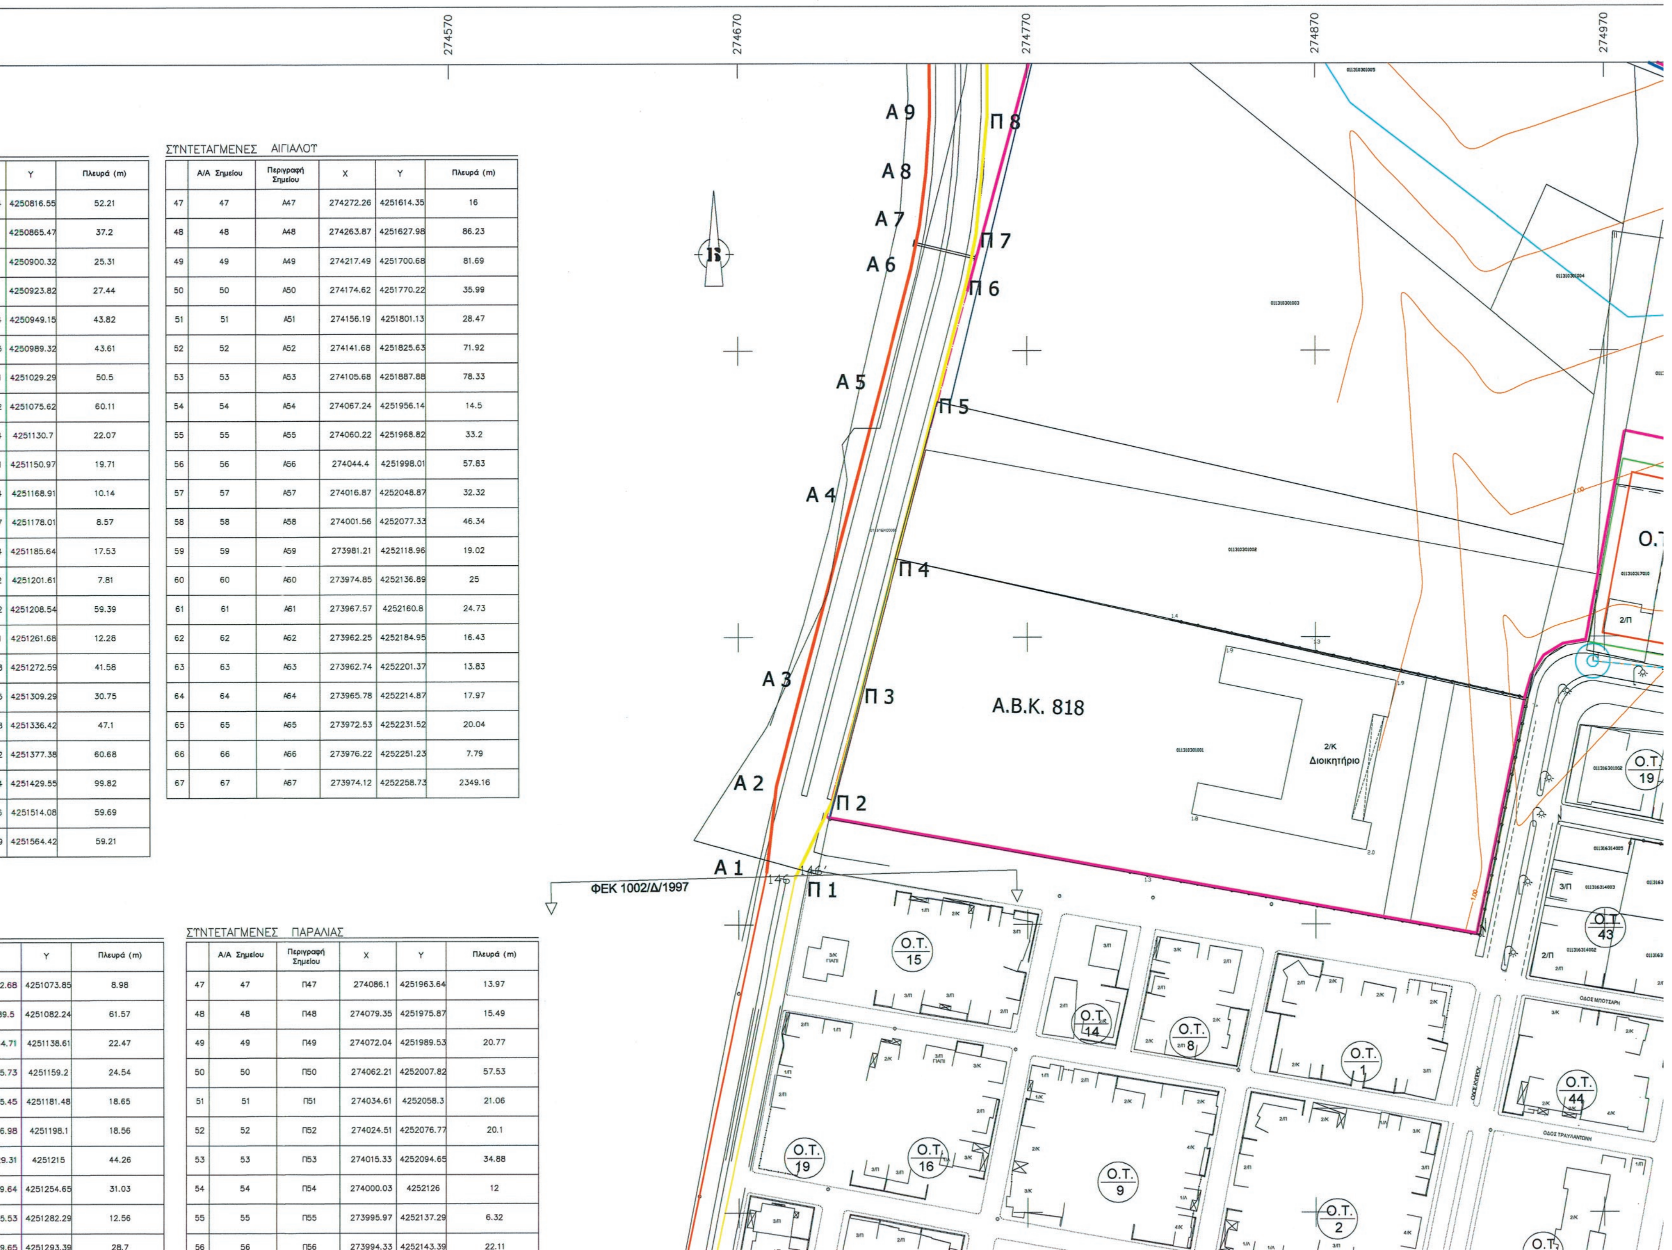

	Y	Πλευρά (m)
	4250816.55	52.21
	4250865.47	37.2
	4250900.32	25.31
	4250923.82	27.44
	4250949.15	43.82
	4250989.32	43.61
	4251029.29	50.5
	4251075.62	60.11
	4251130.7	22.07
	4251150.97	19.71
	4251168.91	10.14
	4251178.01	8.57
	4251185.64	17.53
	4251201.61	7.81
	4251208.54	59.39
	4251261.68	12.28
	4251272.59	41.58
	4251309.29	30.75
	4251336.42	47.1
	4251377.38	60.68
	4251429.55	99.82
	4251514.08	59.69
	4251564.42	59.21

ΣΥΝΤΕΤΑΓΜΕΝΕΣ ΑΙΓΙΑΛΟΥ

	Α/Α Σημείου	Περιγραφή Σημείου	X	Y	Πλευρά (m)
47	47	Α47	274272.26	4251614.35	16
48	48	Α48	274263.87	4251627.98	86.23
49	49	Α49	274217.49	4251700.68	81.69
50	50	Α50	274174.62	4251770.22	35.99
51	51	Α51	274156.19	4251801.13	28.47
52	52	Α52	274141.68	4251825.63	71.92
53	53	Α53	274105.68	4251887.88	78.33
54	54	Α54	274067.24	4251956.14	14.5
55	55	Α55	274060.22	4251968.82	33.2
56	56	Α56	274044.4	4251998.01	57.83
57	57	Α57	274016.87	4252048.87	32.32
58	58	Α58	274001.56	4252077.33	46.34
59	59	Α59	273981.21	4252118.96	19.02
60	60	Α60	273974.85	4252136.89	25
61	61	Α61	273967.57	4252160.8	24.73
62	62	Α62	273962.25	4252184.95	16.43
63	63	Α63	273962.74	4252201.37	13.83
64	64	Α64	273965.78	4252214.87	17.97
65	65	Α65	273972.53	4252231.52	20.04
66	66	Α66	273976.22	4252251.23	7.79
67	67	Α67	273974.12	4252258.73	2349.16

	Y	Πλευρά (m)
2.68	4251073.85	8.98
39.5	4251082.24	61.57
4.71	4251138.61	22.47
5.73	4251159.2	24.54
5.45	4251181.48	18.65
6.98	4251198.1	18.56
29.31	4251215	44.26
9.64	4251254.65	31.03
5.53	4251282.29	12.56
9.65	4251293.39	28.7

ΣΥΝΤΕΤΑΓΜΕΝΕΣ ΠΑΡΑΛΙΑΣ

	Α/Α Σημείου	Περιγραφή Σημείου	X	Y	Πλευρά (m)
47	47	Π47	274086.1	4251963.64	13.97
48	48	Π48	274079.35	4251975.87	15.49
49	49	Π49	274072.04	4251989.53	20.77
50	50	Π50	274062.21	4252007.82	57.53
51	51	Π51	274034.61	4252058.3	21.06
52	52	Π52	274024.51	4252076.77	20.1
53	53	Π53	274015.33	4252094.65	34.88
54	54	Π54	274000.03	4252126	12
55	55	Π55	273995.97	4252137.29	6.32
56	56	Π56	273994.33	4252143.39	22.11



ΣΥΝΤΕΤΑΓΜΕΝΕΣ ΠΑΛΑΙΟΥ ΑΙΓΙΑΛΟΥ

	Α/Α Σημείου	Περιγραφή Σημείου	X	Y	Πλευρά (m)
1	1	ΠΑ12	274697.59	4251320.27	45.77
2	2	ΠΑ11	274727.37	4251285.51	171.05
3	3	ΠΑ10	274608.72	4251162.3	571.89
4	4	ΠΑ9	274885.95	4250662.09	175.52
5	5	ΠΑ8	274971.03	4250508.57	108.88
6	6	ΠΑ7	274951.6	4250401.44	77.48
7	7	ΠΑ6	274922.38	4250329.68	393.05
8	8	ΠΑ5	275277.8	4250161.84	19.12
9	9	ΠΑ4	275268.01	4250145.42	70.38
10	10	ΠΑ3	275197.63	4250145.25	84.86

[illegible]	[illegible]
011316314003/0/6	ΜΠΟΤΑΣ ΙΩΑΝΝΗΣ

011316303003/0/1	ΑΜΠΙΝΤΙΝ ΚΛΕΑΝΘΗ - ΧΡΙΣΤΙΝΑ

ΚΩΔΙΚΟΣ ΚΑΕΚ	ΙΔΙΟΚΤΗΣΙΑ	
011316303003/0/2	ΜΠΑΖΙΩΤΗ ΑΝΑΣΤΑΣΙΑ	
011316303003/0/3	ΜΠΑΖΙΩΤΗ ΑΝΑΣΤΑΣΙΑ	
011316303004	ΒΟΤΣΗ ΕΛΕΝΗ	
011316303005/0/1	ΓΥΦΤΟΓΙΑΝΝΗΣ ΓΕΡΑΣΙΜΟΣ	
011316303005/0/2	ΓΥΦΤΟΓΙΑΝΝΗΣ ΓΕΩΡΓΙΟΣ ΓΥΦΤΟΓΙΑΝΝΗΣ ΓΕΡΑΣΙΜΟΣ	
011316303005/0/3	ΓΥΦΤΟΓΙΑΝΝΗΣ ΓΕΩΡΓΙΟΣ	
011316303005/0/4	ΓΥΦΤΟΓΙΑΝΝΗΣ ΓΕΩΡΓΙΟΣ	
011316303006/0/1	ΖΙΩΓΟΥΛΟΥ ΣΟΦΙΑ ΣΚΑΡΜΟΥΤΣΟΣ ΔΗΜΗΤΡΙΟΣ	
011316303006/0/2	ΠΑΠΑΝΔΡΕΟΥ ΑΝΔΡΕΑΣ ΠΑΠΑΝΔΡΕΟΥ ΓΕΩΡΓΙΑ	ΥΠΟΘΗΚΕΥΜΕΝΟ
011316303006/0/3	ΖΙΩΓΟΥΛΟΥ ΣΟΦΙΑ ΣΚΑΡΜΟΥΤΣΟΣ ΔΗΜΗΤΡΙΟΣ	
011316303006/0/4	ΖΙΩΓΟΥΛΟΥ ΣΟΦΙΑ ΣΚΑΡΜΟΥΤΣΟΣ ΔΗΜΗΤΡΙΟΣ	
011316303006/0/5	ΖΙΩΓΟΥΛΟΥ ΣΟΦΙΑ ΣΚΑΡΜΟΥΤΣΟΣ ΔΗΜΗΤΡΙΟΣ	
011316303007/0/1	ΣΥΡΡΟΣ ΔΗΜΗΤΡΙΟΣ	
011316303007/0/2	ΣΥΡΡΟΣ ΔΗΜΗΤΡΙΟΣ	
011316303007/0/3	ΣΥΡΡΟΣ ΔΗΜΗΤΡΙΟΣ	
011316303007/0/4	ΣΥΡΡΟΥ ΗΛΙΑΝΗ	
011316303007/0/5	ΣΥΡΡΟΥ ΚΩΝΣΤΑΝΤΙΝΑ	
011316303007/0/6	ΣΥΡΡΟΣ ΔΗΜΗΤΡΙΟΣ (ΥΠΟΘΗΚΕΥΜΕΝΟ)	
011316303007/0/7	ΣΥΡΡΟΣ ΠΑΝΑΓΙΩΤΗΣ (ΥΠΟΘΗΚΕΥΜΕΝΟ)	
011316303007/0/8	ΣΥΡΡΟΥ ΗΛΙΑΝΗ	
011316303007/0/9	ΣΥΡΡΟΥ ΗΛΙΑΝΗ	
011316302001/0/1	ΑΦΟΙ Α. ΤΣΕΛΙΟΥ ΚΑΙ ΥΙΟΙ Ο.Ε.	
011316302001/0/2	ΑΦΟΙ Α. ΤΣΕΛΙΟΥ ΚΑΙ ΥΙΟΙ Ο.Ε.	
011316302001/0/3	ΑΦΟΙ Α. ΤΣΕΛΙΟΥ ΚΑΙ ΥΙΟΙ Ο.Ε.	
011316302001/0/4	ΑΦΟΙ Α. ΤΣΕΛΙΟΥ ΚΑΙ ΥΙΟΙ Ο.Ε.	
011316302001/0/5	ΦΟΥΝΤΟΥΚΑΚΗ – ΜΑΝΙΟΥΔΑΚΗ ΓΕΡΑΣΙΜΟΥΛΑ, (ΥΠΟΘΗΚΕΥΜΕΝΟ)	
011316302001/0/6	ΛΑΝΤΟΣ ΝΙΚΟΛΑΟΣ	
011316302001/0/7	ΚΟΥΜΑΤΑΣ ΚΩΝΣΤΑΝΤΙΝΟΣ ΝΤΕΛΗ – ΚΟΥΜΑΤΑ ΣΟΦΙΑ	
011316302001/0/8	ΜΠΑΚΟΓΙΑΝΝΗΣ ΧΡΗΣΤΟΣ (ΥΠΟΘΗΚΕΥΜΕΝΟ)	
011316302001/0/9	ΠΑΤΟΥΛΙΑΣ ΧΡΗΣΤΟΣ ΠΑΤΟΥΛΙΑ ΣΠΥΡΙΔΟΥΛΑ	ΥΠΟΘΗΚΕΥΜΕΝΟ
011316302001/0/10	ΚΟΡΔΟΣΗΣ ΝΙΚΟΛΑΟΣ	
011316302001/0/11	ΧΑΝΤΖΗ ΟΛΓΑ (ΥΠΟΘΗΚΕΥΜΕΝΟ)	
011316302001/0/12	ΧΟΥΛΙΑΡΑΣ ΣΠΥΡΙΔΩΝ ΚΟΥΤΑΝΗ ΕΥΑΓΓΕΛΙΑ	ΥΠΟΘΗΚΕΥΜΕΝΟ
011316302001/0/13	ΜΑΚΡΥΓΙΑΝΝΗ ΣΠΥΡΙΔΟΥΛΑ	
011316302001/0/14	ΧΑΝΤΖΗΣ ΚΩΝΣΤΑΝΤΙΝΟΣ	
011316302001/0/15	ΚΟΡΓΙΑΛΑΣ – ΚΑΡΥΔΑΣ ΣΠΥΡΙΔΩΝ	
011316302001/0/16	ΣΑΒΒΙΔΟΥ ΑΙΚΑΤΕΡΙΝΗ	

ΚΩΔΙΚΟΣ ΚΑΕΚ	ΙΔΙΟΚΤΗΣΙΑ	
011316302001/0/17	ΛΑΛΑΓΙΑΝΟΥ ΓΕΩΡΓΙΑ (ΥΠΟΘΗΚΕΥΜΕΝΟ)	
011316302001/0/18	ΚΟΝΤΑΣ ΝΙΚΟΛΑΟΣ	
011316302001/0/19	ΑΝΑΣΤΑΣΙΟΥ ΚΩΝΣΤΑΝΤΙΝΑ	
011316302001/0/20	ΧΟΛΕΒΑ ΠΑΡΘΕΝΙΑ (ΥΠΟΘΗΚΕΥΜΕΝΟ)	
011316302002/0/1	ΜΑΝΘΑΤΗ ΑΝΝΑ	
011316302002/0/2	ΜΑΝΘΑΤΗΣ ΓΕΩΡΓΙΟΣ	
011316302002/0/3	ΜΑΝΘΑΤΗ ΑΝΝΑ	
011316302002/0/4	ΜΑΝΘΑΤΗ ΑΝΝΑ	
011316302002/0/5	ΜΑΝΘΑΤΗ ΑΝΝΑ	
011316302002/0/6	ΜΑΝΘΑΤΗΣ ΚΩΝΣΤΑΝΤΙΝΟΣ	
011316302002/0/7	ΜΑΝΘΑΤΗΣ ΚΩΝΣΤΑΝΤΙΝΟΣ	
011316302002/0/8	ΜΑΝΘΑΤΗΣ ΚΩΝΣΤΑΝΤΙΝΟΣ	
011316302002/0/9	ΜΑΝΘΑΤΗΣ ΚΩΝΣΤΑΝΤΙΝΟΣ	
011316302002/0/10	ΜΑΝΘΑΤΗΣ ΚΩΝΣΤΑΝΤΙΝΟΣ	
011316302002/0/11	ΜΑΝΘΑΤΗΣ ΚΩΝΣΤΑΝΤΙΝΟΣ	
011316302002/0/12	ΜΑΝΘΑΤΗ ΑΙΚΑΤΕΡΙΝΗ	
011316302002/0/13	ΜΑΝΘΑΤΗ ΑΙΚΑΤΕΡΙΝΗ	
011316302002/0/14	ΜΑΝΘΑΤΗ ΑΙΚΑΤΕΡΙΝΗ	
011316302002/0/15	ΜΑΝΘΑΤΗ ΑΙΚΑΤΕΡΙΝΗ	
011316302002/0/16	ΜΑΝΘΑΤΗ ΑΙΚΑΤΕΡΙΝΗ	
011316302002/0/17	ΜΑΝΘΑΤΗ ΑΙΚΑΤΕΡΙΝΗ	
011316302002/0/18	ΜΑΝΘΑΤΗΣ ΓΕΩΡΓΙΟΣ	
011316302002/0/19	ΜΑΝΘΑΤΗΣ ΓΕΩΡΓΙΟΣ	
011316302002/0/20	ΜΑΝΘΑΤΗΣ ΓΕΩΡΓΙΟΣ	
011316302002/0/21	ΜΑΝΘΑΤΗΣ ΓΕΩΡΓΙΟΣ	
011316302002/0/22	ΜΑΝΘΑΤΗΣ ΓΕΩΡΓΙΟΣ	
011316302002/0/23	ΜΑΝΘΑΤΗΣ ΓΕΩΡΓΙΟΣ	
011316302002/0/24	ΜΑΝΘΑΤΗΣ ΓΕΩΡΓΙΟΣ	
011316302002/0/25	ΜΑΝΘΑΤΗΣ ΓΕΩΡΓΙΟΣ	
011316301001/0/1	ΓΚΕΡΜΠΟΥΡΑΣ ΣΠΥΡΙΔΩΝ ΓΚΕΡΜΠΟΥΡΑ ΠΟΛΥΞΕΝΗ	ΥΠΟΘΗΚΕΥΜΕΝΟ
011316301001/0/2	ΒΥΣΣΙΟΣ ΠΑΝΑΓΙΩΤΗΣ (ΥΠΟΘΗΚΕΥΜΕΝΟ)	
011316301001/0/3	ΜΑΣΑΟΥΤΗΣ ΧΡΗΣΤΟΣ	
011316301001/0/4	ΧΑΤΖΟΠΟΥΛΟΣ ΚΩΝΣΤΑΝΤΙΝΟΣ ΧΑΤΖΟΠΟΥΛΟΥ ΠΟΛΥΞΕΝΗ	
011316301001/0/5	ΚΑΡΕΤΣΟΥ ΠΑΝΑΓΙΩΤΑ (ΥΠΟΘΗΚΕΥΜΕΝΟ)	
011316301001/0/6	ΚΑΡΕΤΣΟΥ ΠΑΝΑΓΙΩΤΑ ΒΟΥΡΒΑΧΗΣ ΓΕΡΑΣΙΜΟΣ	ΥΠΟΘΗΚΕΥΜΕΝΟ
011316301002/0/1	ΑΦΟΙ ΤΣΕΛΙΟΥ ΚΑΙ ΥΙΟΙ Ο.Ε.	
011316301002/0/2	ΓΡΑΤΣΙΝΟΠΟΥΛΟΣ ΙΩΑΝΝΗΣ (ΥΠΟΘΗΚΕΥΜΕΝΟ)	
011316301002/0/3	ΚΟΚΩΡΗ ΕΥΑΓΓΕΛΙΑ ΚΟΡΡΑΣ ΕΛΕΥΘΕΡΙΟΣ	
011316301002/0/4	ΜΠΟΜΠΟΤΑ ΑΝΑΣΤΑΣΙΑ (ΥΠΟΘΗΚΕΥΜΕΝΟ)	
011316301002/0/5	ΝΤΟΥΝΗΣ ΕΥΑΓΓΕΛΟΣ	
011316301002/0/6	ΠΕΤΡΑΤΟΣ ΧΡΗΣΤΟΣ	
011316301002/0/7	ΠΑΠΑΔΟΠΟΥΛΟΣ ΝΙΚΟΛΑΟΣ ΖΑΧΑΡΑΤΟΥ ΠΑΡΑΣΚΕΥΗ	

ΚΩΔΙΚΟΣ ΚΑΕΚ	ΙΔΙΟΚΤΗΣΙΑ	
011316301002/0/8	ΠΑΝΑΓΟΔΗΜΟΣ ΚΩΝΣΤΑΝΤΙΝΟΣ (ΥΠΟΘΗΚΕΥΜΕΝΟ)	
011316301002/0/9	ΣΑΛΠΕΑ ΕΙΡΗΝΗ	
011316301002/0/10	ΣΩΤΗΡΑΚΟΠΟΥΛΟΥ ΚΑΛΛΙΟΠΗ	
011316301002/0/11	ΣΑΚΚΑ ΔΩΡΟΘΕΑ	
011316301002/0/12	ΠΕΤΡΑΤΟΣ ΧΡΗΣΤΟΣ	
011316301002/0/13	ΔΙΑΜΑΝΤΟΠΟΥΛΟΥ – ΚΟΥΤΣΟΓΕΩΡΓΙΟΥ ΜΑΡΙΑ	
011316301002/0/14	ΠΥΡΡΟΥ ΕΛΕΝΗ	
011316301002/0/15	ΣΠΥΡΟΠΟΥΛΟΣ ΦΩΤΙΟΣ ΣΠΥΡΟΠΟΥΛΟΥ ΕΛΕΝΗ	ΥΠΟΘΗΚΕΥΜΕΝΟ
011316301002/0/16	ΘΕΟΔΩΡΑΚΗ ΜΑΡΙΑ (ΥΠΟΘΗΚΕΥΜΕΝΟ)	
011316301003/0/1	ΔΑΤΣΕΡΗ ΕΜΜΑΝΟΥΕΛΑ	
011316301003/0/2	ΔΑΤΣΕΡΗ ΕΜΜΑΝΟΥΕΛΑ	
011316301003/0/3	ΔΑΤΣΕΡΗ ΓΕΩΡΓΙΑ	
011316301003/0/4	ΔΑΤΣΕΡΗ ΓΕΩΡΓΙΑ	
011316301003/0/5	ΔΑΤΣΕΡΗ ΑΛΕΞΑΝΔΡΑ	
011316301003/0/6	ΔΑΤΣΕΡΗ ΑΛΕΞΑΝΔΡΑ	
011310317001	ΑΡΓΥΡΗ ΑΡΕΤΗ	
011310317002	ΠΑΝΑΓΙΩΤΟΠΟΥΛΟΣ ΓΕΩΡΓΙΟΣ (ΥΠΟΘΗΚΕΥΜΕΝΟ)	
011310317003	ΑΓΓΕΛΟΠΟΥΛΟΥ ΜΑΡΙΑ	
011310317004/0/1	ΖΑΡΚΑΔΑΣ ΓΕΩΡΓΙΟΣ (ΥΠΟΘΗΚΕΥΜΕΝΟ)	
011310317004/0/2	ΖΑΡΚΑΔΑΣ ΚΩΝΣΤΑΝΤΙΝΟΣ	
011310317005	ΚΑΡΑΤΣΩΡΑΣ ΧΡΗΣΤΟΣ	
011310317006/0/1	ΠΑΝΑΓΙΩΤΟΠΟΥΛΟΥ ΣΟΥΖΑΝΝΑ	
011310317006/0/2	ΠΑΝΑΓΙΩΤΟΠΟΥΛΟΥ ΒΑΣΙΛΙΚΗ (ΥΠΟΘΗΚΕΥΜΕΝΟ)	
011310317006/0/3	ΠΑΝΑΓΙΩΤΟΠΟΥΛΟΣ ΑΝΔΡΕΑΣ	
011310317007	ΡΗΓΑΣ ΠΑΝΤΕΛΗΣ	
011310317009	ΚΑΡΑΛΗ ΜΑΡΙΑ ΚΑΡΑΛΗ ΖΩΗ	
011310317012	Ι.Μ. ΑΙΤΩΛΙΑΣ ΚΑΙ ΑΚΑΡΝΑΝΙΑΣ	
011310317015	ΜΟΥΡΚΑΣ ΑΘΑΝΑΣΙΟΣ ΜΟΥΡΚΑΣ ΔΙΟΝΥΣΙΟΣ ΣΚΟΠΑΣ ΛΟΥΚΑΣ	
011310317022	ΨΑΡΑΚΟΣ ΧΡΗΣΤΟΣ ΨΑΡΑΚΟΣ ΑΝΑΣΤΑΣΙΟΣ ΨΑΡΑΚΟΣ ΔΗΜΗΤΡΙΟΣ ΧΑΤΖΗΣΤΑΜΑΤΗ ΒΙΚΤΩΡΙΑ ΠΑΠΑΔΗΜΗΤΡΟΥΛΗ ΑΦΡΟΔΙΤΗ ΠΕΠΟΝΗΣ ΧΑΡΑΛΑΜΠΟΣ	
011310317050	ΑΓΓΕΛΑΚΗ ΠΑΥΛΙΝΑ ΠΑΠΠΑ ΕΥΑΝΘΙΑ - ΑΙΚΑΤΕΡΙΝΗ	
011310317013	ΑΡΓΥΡΑΚΗ ΙΣΑΒΕΛΛΑ	
011310317029	ΜΟΥΡΚΑΣ ΑΘΑΝΑΣΙΟΣ ΜΟΥΡΚΑΣ ΔΙΟΝΥΣΙΟΣ ΣΚΟΠΑΣ ΛΟΥΚΑΣ	ΔΙΕΚΔΙΚΕΙΤΑΙ ΑΠΟ ΕΛΛΗΝΙΚΟ ΔΗΜΟΣΙΟ & ΣΠΥΡΟΣ ΓΙΑΝΝΟΠΟΥΛΟΣ – ΓΕΩΡΓΙΟΣ ΠΡΕΜΕΤΗΣ Ο.Ε.
011310317019	ΜΑΡΑΤΟΥ ΕΛΒΙΡΑ	

ΚΩΔΙΚΟΣ ΚΑΕΚ	ΙΔΙΟΚΤΗΣΙΑ	
011310317014	ΑΠΟΣΤΟΛΟΠΟΥΛΟΥ ΒΑΣΙΛΙΚΗ	
011310317008/1/0	ΣΠΥΡΟΠΟΥΛΟΣ ΓΕΩΡΓΙΟΣ	
011310317008/2/0	ΣΠΥΡΟΠΟΥΛΟΣ ΓΕΩΡΓΙΟΣ	
011310317008/3/0	ΣΠΥΡΟΠΟΥΛΟΣ ΓΕΩΡΓΙΟΣ	
011310317008/4/0	ΣΠΥΡΟΠΟΥΛΟΣ ΓΕΩΡΓΙΟΣ	
011310317008/5/0	ΣΠΥΡΟΠΟΥΛΟΣ ΓΕΩΡΓΙΟΣ	
011310317008/6/0	ΣΠΥΡΟΠΟΥΛΟΣ ΓΕΩΡΓΙΟΣ	
011310317016	ΜΑΓΔΑΛΗΝΟΣ ΧΡΗΣΤΟΣ ΜΑΓΔΑΛΗΝΟΣ ΔΗΜΗΤΡΙΟΣ ΜΑΓΔΑΛΗΝΟΣ ΙΩΑΝΝΗΣ	ΔΙΕΚΔΙΚΕΙΤΑΙ ΑΠΟ ΜΑΓΔΑΛΗΝΟΣ ΓΕΡΑΣΙΜΟΣ & ΣΠΥΡΟΣ ΓΙΑΝΝΟΠΟΥΛΟΣ – ΓΕΩΡΓΙΟΣ ΠΡΕΜΕΤΗΣ Ο.Ε.
011310317010/0/1	ΣΠΥΡΟΠΟΥΛΟΥ ΑΘΗΝΑ	
011310317010/0/2	ΣΠΥΡΟΠΟΥΛΟΥ ΑΘΗΝΑ	
011310317010/0/3	ΣΠΥΡΟΠΟΥΛΟΥ ΑΘΗΝΑ	
011310317018	ΜΑΡΑΤΟΥ ΕΛΒΙΡΑ, ΔΙΕΚΔΙΚΕΙΤΑΙ ΑΠΟ ΑΡΓΥΡΑΚΗ ΙΣΑΒΕΛΛΑ	
011310316005	ΔΕΛΑΠΟΡΤΑ ΖΩΗ	
01131ΕΚ00046	ΔΗΜΟΣ Ι.Π. ΜΕΣΟΛΟΓΓΙΟΥ	

10	10	Π10	274756.29	4250338.52	117.39
11	11	Π11	274755.21	4250455.91	71.75
12	12	Π12	274754.52	4250527.65	96.25
13	13	Π13	274753.63	4250623.89	18.72
14	14	Π14	274752.55	4250642.58	19.41
15	15	Π15	274750.11	4250661.83	18.54
16	16	Π16	274746.55	4250680.02	27.64
17	17	Π17	274738.64	4250706.5	27.49
18	18	Π18	274729.23	4250732.33	11.74
19	19	Π19	274725.07	4250743.3	69.46
20	20	Π20	274700.25	4250808.17	38.67
21	21	Π21	274686.39	4250844.27	64.14
22	22	Π22	274663.49	4250904.18	64.02
23	23	Π23	274640.6	4250963.97	119.87

33	33	Π33	274469.65	4251293.39
34	34	Π34	274476.17	4251318.73
35	35	Π35	274461.09	4251346.64
36	36	Π36	274437.6	4251388.28
37	37	Π37	274406.64	4251440.34
38	38	Π38	274353.6	4251524.64
39	39	Π39	274321.53	4251575.02
40	40	Π40	274289.15	4251625.93
41	41	Π41	274280.66	4251639.4
42	42	Π42	274235.41	4251710.5
43	43	Π43	274191.99	4251781.06
44	44	Π44	274174.36	4251810.5
45	45	Π45	274159.8	4251835.12
46	46	Π46	274123.33	4251898.22

4249800

4249700



57	57	Π57	273987.77	4252164.51	13.97
58	58	Π58	273984.2	4252178.02	6.04
59	59	Π59	273983.09	4252183.96	5.93
60	60	Π60	273982.49	4252189.85	8.02
61	61	Π61	273982.83	4252197.87	6.01
62	62	Π62	273983.83	4252203.79	4.29
63	63	Π63	273984.99	4252207.92	1.68
64	64	Π64	273985.6	4252209.48	6.02
65	65	Π65	273988.09	4252214.96	6.03
66	66	Π66	273991.21	4252220.13	5.97
67	67	Π67	273995	4252224.74	5.89
68	68	Π68	273999.99	4252227.88	2316.86

6.17	4251318.73	31.72
1.09	4251346.64	47.81
37.6	4251388.28	60.57
6.64	4251440.34	99.6
53.6	4251524.64	59.71
1.53	4251575.02	60.34
39.15	4251625.93	15.92
0.66	4251639.4	84.27
55.41	4251710.5	82.85
1.99	4251781.06	34.32
4.36	4251810.5	28.6
59.8	4251835.12	72.88
3.33	4251898.22	75.27

11	11	ΠΑ2	275172.17	4250064.29	127.94
12	12	ΠΑ1	275172.07	4249936.35	1463

<u>ΥΠΟΜΝΗΜΑ ΕΠΙΤΡΟΠΗΣ</u>

Το παρόν συνοδεύει την από 8/7/12 έκθεση της αρμόδιας Επιτροπής Καθορισμού Ορίων Αιγιαλού - Παραλίας - Παλαιού Αιγιαλού.
Με κόκκινη συνεχή πολυγωνική γραμμή και με στοιχεία Α1-Α2-....-Α67 σημειώνεται η οριογραμμή αιγιαλού.
Με κίτρινη συνεχή πολυγωνική γραμμή και με στοιχεία Π1-Π2-....-Π68 σημειώνεται η οριογραμμή παραλίας.
Με μπλέ συνεχή πολυγωνική γραμμή και με στοιχεία ΠΑ1-ΠΑ2-....-Π12 σημειώνεται η οριογραμμή παλαιού αιγιαλού.
Η Επιτροπή διαπίστωσε ότι υπάρχει παλαιός αιγιαλός.

Ο ΠΡΟΕΔΡΟΣ
1. ΔΑΣΚΑΛΗΣ ΑΛΕΞΑΝΔΡΟΣ

ΤΑ ΜΕΛΗ
2. ΑΡΓΙΑΔΙΤΗ ΙΩΑΝΝΑ
3. ΤΖΙΩΛΗΣ ΔΗΜΗΤΡΙΟΣ
4. ΣΑΚΙΡΙΑΝΟΣ ΙΩΑΝΝΗΣ
5. ΤΣΑΚΑΡΕΣΤΟΣ ΙΩΑΝΝΗΣ

ΕΛΛΗΝΙΚΗ ΔΗΜΟΚΡΑΤΙΑ
ΠΕΡΙΦΕΡΕΙΑ ΔΥΤΙΚΗΣ ΕΛΛΑΔΑΣ
ΔΗΜΟΣ Ι. Π. ΜΕΣΟΛΟΓΓΙΟΥ

ΕΡΓΟ: ΚΑΘΟΡΙΣΜΟΣ ΟΡΙΩΝ ΑΙΓΙΑΛΟΥ - ΠΑΡΑΛΙΑΣ - ΠΑΛΑΙΟΥ ΑΙΓΙΑΛΟΥ ΣΤΗ ΘΕΣΗ "ΑΓ. ΔΗΜΗΤΡΙΟΣ - ΔΙΟΙΚΗΤΗΡΙΟ" ΚΑΙ ΕΠΑΝΑΚΑΘΟΡΙΣΜΟΣ ΟΡΙΩΝ ΑΙΓΙΑΛΟΥ - ΠΑΡΑΛΙΑΣ - ΠΑΛΑΙΟΥ ΑΙΓΙΑΛΟΥ ΣΤΗ ΘΕΣΗ "ΑΓ. ΔΗΜΗΤΡΙΟΣ - ΞΥΛΟΓΕΦΥΡΟ" ΔΗΜΟΥ Ι.Π. ΜΕΣΟΛΟΓΓΙΟΥ Π.Ε. ΑΙΤΩΛ-ΝΙΑΣ

ΘΕΣΗ: ΔΗΜΟΣ Ι.Π. ΜΕΣΟΛΟΓΓΙΟΥ

ΜΕΛΕΤΗΤΗΣ:
ΔΗΜΗΤΡΙΟΣ ΚΙΣΣΑΣ
ΤΟΠΟΓΡΑΦΟΣ ΜΗΧΑΝΙΚΟΣ

ΚΤΗΜΑΤΙΚΗ ΥΠΗΡΕΣΙΑ ΑΙΤΩΛ/ΝΙΑΣ
ΕΛΕΓΧΘΗΚΕ
για την ακρίβεια της αποτύπωσης
Μεσολόγγι, 5-7-12
Ο ΜΗΧΑΝΙΚΟΣ
ΙΩΑΝΝΑ ΓΕΩΡ. ΑΡΓΙΑΔΙΤΗ
ΑΓΡΟΝ. & ΤΟΠΟΓΡΑΦΟΣ ΜΗΧ/ΚΟΣ ΠΕΙΑ'

ΘΕΜΑ ΣΧΕΔΙΟΥ
ΤΟΠΟΓΡΑΦΙΚΟ ΔΙΑΓΡΑΜΜΑ

ΚΤΗΜΑΤΙΚΗ ΥΠΗΡΕΣΙΑ ΑΙΤΩΛ/ΝΙΑΣ
ΘΕΩΡΗΘΗΚΕ
ΙΩΑΝΝΑ ΓΕΩΡ. ΑΡΓΙΑΔΙΤΗ
ΑΓΡΟΝ. & ΤΟΠΟΓΡΑΦΟΣ ΜΗΧ/ΚΟΣ ΠΕΙΑ'

ΑΡΙΘΜΟΣ ΣΧΕΔΙΟΥ
5
3
2
1

ΚΛΙΜΑΚΑ: 1:1000
ΧΡΟΝΟΣ ΜΕΛΕΤΗΣ: ΣΕΠΤΕΜΒΡΙΟΣ 2011

ΣΦΡΑΓΙΔΑ:
ΕΠΙΚΥΡΩΝΕΤΑΙ
με την υπ' αριθμ. 68035/16242 απόφαση
Πάτρα 13-06-2013
Ο ΓΕΝΙΚΟΣ ΓΡΑΜΜΑΤΕΑΣ
ΤΗΣ ΑΠΟΚΕΝΤΡΩΜΕΝΗΣ ΔΙΟΙΚΗΣΗΣ
ΠΕΛΟΠΟΝΝΗΣΟΥ - ΔΥΤ. ΕΛΛΑΔΑΣ & ΙΟΝΙΟΥ
ΕΜΜΑΝΟΥΗΛ ΑΓΓΕΛΑΚΑΣ

ΥΠΟΓΡΑΦΗ:
ΔΗΜΗΤΡΙΟΣ Β. ΚΙΣΣΑΣ
ΑΓΡΟΝΟΜΟΣ & ΤΟΠΟΓΡΑΦΟΣ ΜΗΧΑΝΙΚΟΣ
ΔΙΠΛΩΜΑΤΟΥΧΟΣ Α.Π.Θ.
ΜΕΛΟΣ Τ.Ε.Ε. ΑΜ 22643 - ΑΦΜ: 020544156
ΣΟΥΛΙΟΥ 14 ΑΓΡΙΝΙΟ ΤΗΛ. 20.078

275070
275170
275270

4251000
4250900
4250800
4250700
4250600
4250500
4250400
4250300

ΚΩΔΙΚΟΣ ΚΑΕΚ	ΙΔΙΟΚΤΗΣΙΑ	
011315729001	ΜΟΥΡΚΑΣ ΑΘΑΝΑΣΙΟΣ	
	ΜΟΥΡΚΑΣ ΔΙΟΝΥΣΙΟΣ	
	ΣΚΟΠΑΣ ΛΟΥΚΑΣ	
011315729002	ΜΟΥΡΚΑΣ ΑΘΑΝΑΣΙΟΣ	
	ΜΟΥΡΚΑΣ ΔΙΟΝΥΣΙΟΣ	
	ΣΚΟΠΑΣ ΛΟΥΚΑΣ	
011315729003	ΣΤΕΦΑΝΟΠΟΥΛΟΥ ΒΑΣΙΛΙΚΗ (ΥΠΟΘΗΚΕΥΜΕΝΟ)	
011315729004	ΠΑΠΑΝΑΣΤΑΣΗΣ ΣΤΑΥΡΟΣ (ΥΠΟΘΗΚΕΥΜΕΝΟ), ΔΙΕΚΔΙΚΕΙΤΑΙ ΑΠΟ ΕΛΛΗΝΙΚΟ ΔΗΜΟΣΙΟ	
011315728001/1/1	ΜΟΥΡΚΑΣ ΑΘΑΝΑΣΙΟΣ	ΔΙΕΚΔΙΚΕΙΤΑΙ ΑΠΟ ΕΛΛΗΝΙΚΟ ΔΗΜΟΣΙΟ
	ΣΚΟΠΑΣ ΛΟΥΚΑΣ	
	ΣΑΓΩΝΑ ΒΑΣΙΛΙΚΗ	
	ΣΑΓΩΝΑΣ ΧΡΗΣΤΟΣ	
011315728001/1/2	ΜΟΥΡΚΑΣ ΑΘΑΝΑΣΙΟΣ	ΔΙΕΚΔΙΚΕΙΤΑΙ ΑΠΟ ΕΛΛΗΝΙΚΟ ΔΗΜΟΣΙΟ
	ΣΚΟΠΑΣ ΛΟΥΚΑΣ	
	ΣΑΓΩΝΑ ΒΑΣΙΛΙΚΗ	
	ΣΑΓΩΝΑΣ ΧΡΗΣΤΟΣ	
011315728001/1/3	ΣΚΟΠΑΣ ΛΟΥΚΑΣ, ΔΙΕΚΔΙΚΕΙΤΑΙ ΑΠΟ ΕΛΛΗΝΙΚΟ ΔΗΜΟΣΙΟ	
011315728001/1/4	ΜΟΥΡΚΑΣ ΑΘΑΝΑΣΙΟΣ, ΔΙΕΚΔΙΚΕΙΤΑΙ ΑΠΟ ΕΛΛΗΝΙΚΟ ΔΗΜΟΣΙΟ	
011315728001/1/5	ΣΑΓΩΝΑ ΒΑΣΙΛΙΚΗ	ΔΙΕΚΔΙΚΕΙΤΑΙ ΑΠΟ ΕΛΛΗΝΙΚΟ ΔΗΜΟΣΙΟ
	ΣΑΓΩΝΑΣ ΧΡΗΣΤΟΣ	
011315728001/1/6	ΜΟΥΡΚΑΣ ΑΘΑΝΑΣΙΟΣ, ΔΙΕΚΔΙΚΕΙΤΑΙ ΑΠΟ ΕΛΛΗΝΙΚΟ ΔΗΜΟΣΙΟ	
011315728001/1/7	ΜΟΥΡΚΑΣ ΑΘΑΝΑΣΙΟΣ, ΔΙΕΚΔΙΚΕΙΤΑΙ ΑΠΟ ΕΛΛΗΝΙΚΟ ΔΗΜΟΣΙΟ	
011315728001/1/8	ΜΟΥΡΚΑΣ ΑΘΑΝΑΣΙΟΣ	ΔΙΕΚΔΙΚΕΙΤΑΙ ΑΠΟ ΕΛΛΗΝΙΚΟ ΔΗΜΟΣΙΟ
	ΣΚΟΠΑΣ ΛΟΥΚΑΣ	
	ΣΑΓΩΝΑ ΒΑΣΙΛΙΚΗ	
	ΣΑΓΩΝΑΣ ΧΡΗΣΤΟΣ	
011315728001/1/9	ΜΟΥΡΚΑΣ ΑΘΑΝΑΣΙΟΣ	ΔΙΕΚΔΙΚΕΙΤΑΙ ΑΠΟ ΕΛΛΗΝΙΚΟ ΔΗΜΟΣΙΟ
	ΣΚΟΠΑΣ ΛΟΥΚΑΣ	
	ΣΑΓΩΝΑ ΒΑΣΙΛΙΚΗ	
	ΣΑΓΩΝΑΣ ΧΡΗΣΤΟΣ	

ΚΩΔΙΚΟΣ ΚΑΕΚ	ΙΔΙΟΚΤΗΣΙΑ	
011315501020	ΜΟΥΡΚΑΣ ΑΘΑΝΑΣΙΟΣ	
	ΣΚΟΠΑ ΜΑΡΙΑ	
	ΜΟΥΡΚΑ ΠΑΡΑΣΚΕΥΗ	
011315501001	ΜΟΥΡΚΑΣ ΑΠΟΣΤΟΛΟΣ	
011315501002	ΔΗΜΟΣ Ι.Π. ΜΕΣΟΛΟΓΓΙΟΥ	
011315727001	ΣΤΕΡΓΙΟΥ ΣΤΕΡΓΙΟΣ	
011315727002	ΜΟΥΡΚΑΣ ΓΕΩΡΓΙΟΣ	ΥΠΟΘΗΚΕΥΜΕΝΟ
	ΜΟΥΡΚΑΣ ΘΕΜΙΣΤΟΚΛΗΣ	
	ΜΟΥΡΚΑΣ ΣΩΤΗΡΙΟΣ	
011315727003	ΒΑΣΙΛΟΠΟΥΛΟΥ ΜΙΧΑΛΟΥΛΑ	
	ΚΙΜΩΛΙΑΤΗΣ ΓΕΩΡΓΙΟΣ - ΣΥΜΕΩΝ	
	ΚΑΤΣΑΝΤΩΝΗ ΘΕΩΝΗ	
011315727004/1/0	ΤΣΟΜΠΟΥ ΕΛΕΝΗ	
	ΤΣΟΜΠΟΣ ΑΙΜΙΛΙΟΣ	
011315727004/2/0	ΝΟΥΛΑΣ ΝΙΚΟΛΑΟΣ	
	ΝΟΥΛΑΣ ΧΡΗΣΤΟΣ	
011315726002	ΣΜΑΝΗ ΑΝΑΣΤΑΣΙΑ	
011315719001	ΚΑΝΤΖΑΡΗ ΜΑΡΙΑ	
	ΚΑΝΤΖΑΡΗ ΔΙΟΝΥΣΙΑ	
011315719002	ΜΟΥΡΚΑ ΠΑΡΑΣΚΕΥΗ	
011310318001	ΜΟΥΡΚΑ ΠΑΡΑΣΚΕΥΗ	
011315718001	ΚΩΝΣΤΑΝΤΗΣ ΞΕΝΟΦΩΝ	
011315712001	ΚΩΝΣΤΑΝΤΗΣ ΞΕΝΟΦΩΝ	
011315712002	ΖΕΡΒΑΣ ΓΕΩΡΓΙΟΣ	
	ΖΩΓΡΑΦΟΣ ΧΡΗΣΤΟΣ	
011315712003	ΠΑΠΑΘΕΟΥ ΣΤΑΥΡΟΥΛΑ	
	ΠΑΠΑΘΕΟΥ ΠΗΝΕΛΟΠΗ	
011315712004	ΖΑΡΖΑΝΗ ΕΙΡΗΝΗ	
011315502001	ΚΩΝΣΤΑΝΤΗΣ ΞΕΝΟΦΩΝ	
011315502003	ΜΟΥΡΚΑΣ ΔΙΟΝΥΣΙΟΣ	
011315501003	ΜΟΥΡΚΑΣ ΑΘΑΝΑΣΙΟΣ	
011315501005	ΚΩΝΣΤΑΝΤΗΣ ΞΕΝΟΦΩΝ	
011315708001	ΖΕΡΒΑΣ ΓΕΩΡΓΙΟΣ	
011315708002	ΧΑΡΑΛΑΜΠΟΠΟΥΛΟΥ ΧΡΙΣΤΙΝΑ (ΥΠΟΘΗΚΕΥΜΕΝΟ)	
011315708003	ΤΣΩΛΗ ΕΙΡΗΝΗ	
	ΤΣΩΛΗ ΛΑΜΠΡΙΝΗ	
011315708004	ΖΩΓΡΑΦΟΣ ΧΡΗΣΤΟΣ	
011315504004	ΠΑΠΑΘΕΟΥ ΔΗΜΗΤΡΙΟΣ	
011315504006	ΒΟΥΛΓΑΡΗ ΜΑΡΙΑ (ΥΠΟΘΗΚΕΥΜΕΝΟ)	
011315504011	ΑΘΑΝΑΣΙΟΥ ΒΑΣΙΛΕΙΟΣ	
	ΑΘΑΝΑΣΙΟΥ ΝΙΚΟΛΑΟΣ	
01131ΕΚ00026	ΔΗΜΟΣ Ι.Π. ΜΕΣΟΛΟΓΓΙΟΥ	
011315105001	ΔΗΜΟΠΟΥΛΟΥ ΑΓΓΕΛΙΚΗ	
011315105003	ΔΗΜΟΠΟΥΛΟΥ ΑΓΓΕΛΙΚΗ	
011315515001	ΚΑΡΑΧΡΗΣΤΟΣ ΘΩΜΑΣ	
011315515002	ΠΑΠΑΜΑΥΡΟΥΔΗ ΠΑΝΑΓΙΩΤΑ	
011315515003	ΑΝΔΡΙΤΣΟΣ ΙΩΑΝΝΗΣ	
011315515004	ΠΑΠΑΜΑΥΡΟΥΔΗΣ ΔΗΜΗΤΡΙΟΣ	

ΚΩΔΙΚΟΣ ΚΑΕΚ	ΙΔΙΟΚΤΗΣΙΑ
011315524036	ΛΙΑΣΚΟΣ ΒΑΣΙΛΕΙΟΣ
	ΛΙΑΣΚΟΥ ΣΟΦΙΑ
	ΛΙΑΣΚΟΥ ΒΑΣΙΛΙΚΗ
011315524060	ΑΝΔΡΙΚΟΠΟΥΛΟΥ ΚΩΝΣΤΑΝΤΙΝΑ
011315107002	ΣΤΑΥΡΟΠΟΥΛΟΥ ΦΩΤΕΙΝΗ
	ΣΤΑΥΡΟΠΟΥΛΟΥ ΜΑΡΙΑ
011315107003	ΓΑΛΑΝΙΤΣΑ ΜΑΡΙΑ
011315108001	ΑΝΔΡΕΟΠΟΥΛΟΣ ΣΠΥΡΟΣ
	ΚΑΦΡΙΤΣΑ ΒΑΣΙΛΙΚΗ
	ΕΛΕΥΘΕΡΙΑΝΟΣ ΚΩΝΣΤΑΝΤΙΝΟΣ
011315108003	ΓΚΟΡΠΑΣ ΣΤΑΜΑΤΗΣ
011315108004	ΚΑΡΑΚΑΤΣΑΝΗ ΑΠΟΣΤΟΛΙΑ (ΥΠΟΘΗΚΕΥΜΕΝΟ)
011315108005	ΣΙΑΣΟΥ ΣΠΥΡΙΔΟΥΛΑ
	ΣΙΑΣΟΣ ΧΡΗΣΤΟΣ
01131ΕΚ00035	ΔΗΜΟΣ Ι.Π. ΜΕΣΟΛΟΓΓΙΟΥ
01131ΕΚ00045	ΔΗΜΟΣ Ι.Π. ΜΕΣΟΛΟΓΓΙΟΥ

ΚΩΔΙΚΟΣ ΚΑΕΚ	ΙΔΙΟΚΤΗΣΙΑ	
011315728001/2/1	ΜΟΥΡΚΑΣ ΑΘΑΝΑΣΙΟΣ	ΔΙΕΚΔΙΚΕΙΤΑΙ ΑΠΟ ΕΛΛΗΝΙΚΟ ΔΗΜΟΣΙΟ
	ΣΚΟΠΑΣ ΛΟΥΚΑΣ	
	ΣΑΓΩΝΑ ΒΑΣΙΛΙΚΗ	
	ΣΑΓΩΝΑΣ ΧΡΗΣΤΟΣ	
011315728001/2/2	ΜΟΥΡΚΑΣ ΑΘΑΝΑΣΙΟΣ	ΔΙΕΚΔΙΚΕΙΤΑΙ ΑΠΟ ΕΛΛΗΝΙΚΟ ΔΗΜΟΣΙΟ
	ΣΚΟΠΑΣ ΛΟΥΚΑΣ	
	ΣΑΓΩΝΑ ΒΑΣΙΛΙΚΗ	
	ΣΑΓΩΝΑΣ ΧΡΗΣΤΟΣ	
011315728001/2/3	ΜΟΥΡΚΑΣ ΑΘΑΝΑΣΙΟΣ	ΔΙΕΚΔΙΚΕΙΤΑΙ ΑΠΟ ΕΛΛΗΝΙΚΟ ΔΗΜΟΣΙΟ
	ΣΚΟΠΑΣ ΛΟΥΚΑΣ	
	ΣΑΓΩΝΑ ΒΑΣΙΛΙΚΗ	
	ΣΑΓΩΝΑΣ ΧΡΗΣΤΟΣ	
011315728001/2/4	ΜΟΥΡΚΑΣ ΑΘΑΝΑΣΙΟΣ	ΔΙΕΚΔΙΚΕΙΤΑΙ ΑΠΟ ΕΛΛΗΝΙΚΟ ΔΗΜΟΣΙΟ
	ΣΚΟΠΑΣ ΛΟΥΚΑΣ	
	ΣΑΓΩΝΑ ΒΑΣΙΛΙΚΗ	
	ΣΑΓΩΝΑΣ ΧΡΗΣΤΟΣ	
011315728001/2/5	ΜΟΥΡΚΑΣ ΑΘΑΝΑΣΙΟΣ	ΔΙΕΚΔΙΚΕΙΤΑΙ ΑΠΟ ΕΛΛΗΝΙΚΟ ΔΗΜΟΣΙΟ
	ΣΚΟΠΑΣ ΛΟΥΚΑΣ	
	ΣΑΓΩΝΑ ΒΑΣΙΛΙΚΗ	
	ΣΑΓΩΝΑΣ ΧΡΗΣΤΟΣ	
011315728001/2/6	ΜΟΥΡΚΑΣ ΑΘΑΝΑΣΙΟΣ	ΔΙΕΚΔΙΚΕΙΤΑΙ ΑΠΟ ΕΛΛΗΝΙΚΟ ΔΗΜΟΣΙΟ
	ΣΚΟΠΑΣ ΛΟΥΚΑΣ	
	ΣΑΓΩΝΑ ΒΑΣΙΛΙΚΗ	
	ΣΑΓΩΝΑΣ ΧΡΗΣΤΟΣ	
011315728001/2/7	ΜΟΥΡΚΑΣ ΑΘΑΝΑΣΙΟΣ	ΔΙΕΚΔΙΚΕΙΤΑΙ ΑΠΟ ΕΛΛΗΝΙΚΟ ΔΗΜΟΣΙΟ
	ΣΚΟΠΑΣ ΛΟΥΚΑΣ	
	ΣΑΓΩΝΑ ΒΑΣΙΛΙΚΗ	
	ΣΑΓΩΝΑΣ ΧΡΗΣΤΟΣ	
011315728001/2/8	ΜΟΥΡΚΑΣ ΑΘΑΝΑΣΙΟΣ	ΔΙΕΚΔΙΚΕΙΤΑΙ ΑΠΟ ΕΛΛΗΝΙΚΟ ΔΗΜΟΣΙΟ
	ΣΚΟΠΑΣ ΛΟΥΚΑΣ	
	ΣΑΓΩΝΑ ΒΑΣΙΛΙΚΗ	
	ΣΑΓΩΝΑΣ ΧΡΗΣΤΟΣ	
011315728003	ΒΑΣΙΛΕΙΟΥ ΝΕΚΤΑΡΙΟΣ	ΔΙΕΚΔΙΚΕΙΤΑΙ
	ΒΑΣΙΛΕΙΟΥ ΕΥΑΓΓΕΛΟΣ	
	ΒΑΣΙΛΕΙΟΥ ΧΡΗΣΤΟΣ	
011315728004	ΣΚΟΠΑ ΜΑΡΙΑ	
011315728005/1/0	ΔΕΝΔΡΙΝΟΥ ΑΔΑΜΑΝΤΙΑ	
011315728005/2/0	ΚΑΠΠΕΣ ΑΝΔΡΕΑΣ (ΥΠΟΘΗΚΕΥΜΕΝΟ)	
01131ΕΚ00047	ΔΗΜΟΣ Ι.Π. ΜΕΣΟΛΟΓΓΙΟΥ	
011310302003	ΑΓΝΩΣΤΟΣ	
011310302004	ΜΟΥΡΚΑΣ ΑΘΑΝΑΣΙΟΣ	
	ΜΟΥΡΚΑΣ ΔΙΟΝΥΣΙΟΣ	
	ΣΚΟΠΑΣ ΛΟΥΚΑΣ	
	ΚΟΤΟΦΩΛΗ ΓΕΩΡΓΙΑ	
	ΚΟΤΟΦΩΛΗ ΕΙΡΗΝΗ - ΒΑΣΙΛΙΚΗ	
	ΚΟΤΟΦΩΛΗ ΑΛΕΞΑΝΔΡΑ	
	ΚΟΤΟΦΩΛΗ ΚΩΝΣΤΑΝΤΙΝΑ	
011310302005	ΖΑΪΜΗΣ ΔΙΟΝΥΣΙΟΣ	
	ΖΑΪΜΗΣ ΧΑΡΙΛΑΟΣ	
	ΖΑΪΜΗΣ ΠΑΝΑΓΙΩΤΗΣ	
	ΖΑΪΜΗΣ ΧΡΗΣΤΟΣ	
	ΓΙΑΝΝΑΤΟΥ ΕΥΦΡΟΣΥΝΗ	

ΚΩΔΙΚΟΣ ΚΑΕΚ	ΙΔΙΟΚΤΗΣΙΑ
011315504013	ΤΟΜΑΡΑΣ ΑΠΟΣΤΟΛΟΣ
	ΤΟΜΑΡΑ ΕΛΕΝΗ
011315504017	ΑΧΥΡΙΑΤΗ ΕΛΕΥΘΕΡΙΑ
011315534001	ΣΤΕΡΓΙΟΥ ΒΑΣΙΛΗΣ
011315534002	ΑΓΝΩΣΤΟΣ
011315534003	ΣΩΤΗΡΑΚΟΠΟΥΛΟΥ ΑΙΚΑΤΕΡΙΝΗ
011315534004	ΑΓΝΩΣΤΟΣ
	ΤΑΛΙΑΜΠΕΣ ΠΑΝΑΓΙΩΤΗΣ
011315534005	ΣΩΤΗΡΑΚΟΠΟΥΛΟΥ ΖΩΪΤΣΑ
011315516001	ΑΝΑΣΤΑΣΙΟΥ ΜΑΡΙΑ - ΜΑΓΔΑΛΗΝΗ
011315516002	ΠΑΠΑΜΑΥΡΟΥΔΗ ΔΗΜΗΤΡΑ
011315516003	ΤΣΕΚΟΥΡΑΣ ΧΡΗΣΤΟΣ
011315516004	ΣΤΡΑΤΟΥΛΗ – ΜΠΙΤΣΑΒΑ ΟΥΡΑΝΙΑ
011315516005	ΛΑΧΑΝΑΣ ΧΡΗΣΤΟΣ
011315516006	ΧΑΣΙΩΤΗΣ ΦΙΛΙΠΠΟΣ
011315516007	ΜΑΧΑΙΡΙΩΤΗ ΒΑΣΙΛΙΚΗ
011315106001	ΤΣΑΜΑΔΙΑ ΖΩΗ
011315106002	ΜΠΕΛΛΑΣ ΧΡΗΣΤΟΣ
011315106003	ΣΤΑΥΡΟΠΟΥΛΟΥ ΟΥΡΑΝΙΑ
011315106004	ΣΤΑΥΡΟΠΟΥΛΟΥΒΑΣΙΛΙΚΗ
	ΚΟΚΙΟΥ ΘΕΟΔΩΡΑ
011315524009	ΑΓΝΩΣΤΟΣ
011315524006	ΣΙΟΥΤΗ ΝΙΚΟΛΙΤΣΑ
	ΛΥΓΕΡΟΣ ΓΕΩΡΓΙΟΣ
011315524015	ΔΗΜΟΣ Ι.Π. ΜΕΣΟΛΟΓΓΙΟΥ
011315524008	ΚΟΥΚΟΥΡΔΕΛΗΣ ΚΩΝΣΤΑΝΤΙΝΟΣ
011315524010	ΠΑΠΑΝΙΚΟΛΑΟΥ ΘΕΟΔΩΡΑ
011315524011	ΦΛΩΡΟΥ ΕΙΡΗΝΗ
011315524012	ΣΤΟΥΜΠΟΣ ΙΩΑΝΝΗΣ (ΥΠΟΘΗΚΕΥΜΕΝΟ)
	ΣΤΟΥΜΠΟΥ ΑΙΚΑΤΕΡΙΝΗ
011315524016	ΞΑΓΟΡΑΡΑΚΗΣ ΙΩΑΝΝΗΣ
01131ΕΚ00039	ΔΗΜΟΣ Ι.Π. ΜΕΣΟΛΟΓΓΙΟΥ
011315524014	ΓΚΙΑΦΗΣ ΑΝΑΣΤΑΣΙΟΣ
	ΓΚΙΑΦΗ ΜΑΡΙΑ
011315524017	ΓΚΙΑΦΗΣ ΑΝΑΣΤΑΣΙΟΣ
	ΓΚΙΑΦΗ ΜΑΡΙΑ
011315524020	ΑΝΤΩΝΑΚΗΣ ΑΡΙΣΤΕΙΔΗΣ
011315524019	ΣΑΚΚΑΣ ΛΑΜΠΡΟΣ
011315524022	ΣΑΚΚΑ ΠΑΡΑΣΚΕΥΗ
	ΣΑΚΚΑΣ ΛΑΜΠΡΟΣ
011315524025	ΑΡΑΒΑΝΗΣ ΑΛΕΚΟΣ
011315524026	ΚΑΡΔΑΚΑ ΜΕΛΠΟΜΕΝΗ
011315524030	ΠΑΠΠΑ ΣΟΦΙΑ
011315524033	ΑΝΔΡΙΚΟΠΟΥΛΟΥ ΚΩΝΣΤΑΝΤΙΝΑ
011315524034	ΓΚΟΡΠΑΣ ΣΤΑΜΑΤΗΣ
01131ΕΚ00040	ΛΙΑΣΚΟΣ ΒΑΣΙΛΕΙΟΣ
	ΛΙΑΣΚΟΥ ΣΟΦΙΑ
	ΛΙΑΣΚΟΥ ΒΑΣΙΛΙΚΗ
	ΔΗΜΟΣ Ι.Π. ΜΕΣΟΛΟΓΓΙΟΥ

ΣΥΝΤΕΤΑΓΜΕΝΕΣ ΑΙΓΙΑΛΟΥ

	Α/Α Σημείου	Περιγραφή Σημείου	X	Y	Πλευρά (m)
1	1	Α1	274679.63	4250018.01	30.26
2	2	Α2	274682.99	4250048.09	38.63
3	3	Α3	274692.72	4250085.47	64.58
4	4	Α4	274709.05	4250147.95	40.72
5	5	Α5	274719.42	4250187.33	42.38
6	6	Α6	274729.99	4250228.37	15.58
7	7	Α7	274733.05	4250243.65	18.12
8	8	Α8	274735.26	4250261.64	20.88
9	9	Α9	274736.57	4250282.48	57.51
10	10	Α10	274736.11	4250339.99	62.67
11	11	Α11	274735.51	4250402.65	66.14
12	12	Α12	274734.9	4250468.79	67.22
13	13	Α13	274734.2	4250536.01	48.34
14	14	Α14	274733.71	4250584.35	38.43
15	15	Α15	274733.17	4250622.77	17.13
16	16	Α16	274732.4	4250639.89	18.6
17	17	Α17	274730.09	4250658.34	16.82
18	18	Α18	274726.92	4250674.85	26.19
19	19	Α19	274719.44	4250699.95	17.4
20	20	Α20	274713.34	4250716.25	3.71
21	21	Α21	274712.09	4250719.74	16.6
22	22	Α22	274706.22	4250735.27	37.4
23	23	Α23	274693.26	4250770.35	49.3

ΣΥΝΤΕΤΑΓΜΕΝΕΣ ΠΑΡΑΛΙΑΣ

	Α/Α Σημείου	Περιγραφή Σημείου	X	Y	Πλευρά (m)
1	1	Π1	274689.42	4250015.97	30.34
2	2	Π2	274702.6	4250043.29	39.46
3	3	Π3	274712.59	4250081.47	47.46
4	4	Π4	274724.57	4250127.39	57.05
5	5	Π5	274738.63	4250182.68	42.5
6	6	Π6	274749.28	4250223.82	17
7	7	Π7	274752.61	4250240.5	41.26
8	8	Π8	274756.43	4250281.57	37.89
9	9	Π9	274756.62	4250319.46	19.06
10	10	Π10	274756.29	4250338.52	117.39
11	11	Π11	274755.21	4250455.91	71.75
12	12	Π12	274754.52	4250527.65	96.25
13	13	Π13	274753.63	4250623.89	18.72
14	14	Π14	274752.55	4250642.58	19.41
15	15	Π15	274750.11	4250661.83	18.54
16	16	Π16	274746.55	4250680.02	27.64
17	17	Π17	274738.64	4250706.5	27.49
18	18	Π18	274729.23	4250732.33	11.74
19	19	Π19	274725.07	4250743.3	69.46
20	20	Π20	274700.25	4250808.17	38.67
21	21	Π21	274686.39	4250844.27	64.14
22	22	Π22	274663.49	4250904.18	64.02
23	23	Π23	274640.6	4250963.97	119.87

ΣΥΝΤΕΤΑΓΜΕΝΕΣ ΠΑΛΑΙΟΥ ΑΙΓΙΑΛΟΥ

	Α/Α Σημείου	Περιγραφή Σημείου	X	Y	Πλευρά (m)
1	1	ΠΑ12	274697.59	4251320.27	45.77
2	2	ΠΑ11	274727.37	4251285.51	171.05
3	3	ΠΑ10	274608.72	4251162.3	571.89
4	4	ΠΑ9	274885.95	4250662.09	175.52
5	5	ΠΑ8	274971.03	4250508.57	108.88
6	6	ΠΑ7	274951.6	4250401.44	77.48
7	7	ΠΑ6	274922.38	4250329.68	393.05
8	8	ΠΑ5	275277.8	4250161.84	19.12
9	9	ΠΑ4	275268.01	4250145.42	70.38
10	10	ΠΑ3	275197.63	4250145.25	84.86
11	11	ΠΑ2	275172.17	4250064.29	127.94
12	12	ΠΑ1	275172.07	4249936.35	1463

ΕΘΝΙΚΟ ΤΥΠΟΓΡΑΦΕΙΟ
Για τεχνικούς λόγους στο σχεδιάγραμμα, έγινε σμίκρυνση, κατά ποσοστό 31%

ΣΥΝΤΕΤΑΓΜΕΝΕΣ ΑΙΓΙΑΛΟΥ

	Α/Α Σημείου	Περιγραφή Σημείου	X	Y	Πλευρά (m)
24	24	Α24	274676.04	4250816.55	52.21
25	25	Α25	274657.8	4250865.47	37.2
26	26	Α26	274644.8	4250900.32	25.31
27	27	Α27	274635.4	4250923.82	27.44
28	28	Α28	274624.84	4250949.15	43.82
29	29	Α29	274607.35	4250989.32	43.61
30	30	Α30	274589.91	4251029.29	50.5
31	31	Α31	274569.82	4251075.62	60.11
32	32	Α32	274545.74	4251130.7	22.07
33	33	Α33	274537.01	4251150.97	19.71
34	34	Α34	274528.84	4251168.91	10.14
35	35	Α35	274524.37	4251178.01	8.57
36	36	Α36	274520.44	4251185.64	17.53
37	37	Α37	274513.22	4251201.61	7.81
38	38	Α38	274509.62	4251208.54	59.39
39	39	Α39	274483.11	4251261.68	12.28
40	40	Α40	274477.48	4251272.59	41.58
41	41	Α41	274457.95	4251309.29	30.75
42	42	Α42	274443.48	4251336.42	47.1
43	43	Α43	274420.22	4251377.38	60.68
44	44	Α44	274389.24	4251429.55	99.82
45	45	Α45	274336.16	4251514.08	59.69
46	46	Α46	274304.09	4251564.42	59.21

ΣΥΝΤΕΤΑΓΜΕΝΕΣ ΑΙΓΙΑΛΟΥ

	Α/Α Σημείου	Περιγραφή Σημείου	X	Y	Πλευρά (m)
47	47	Α47	274272.26	4251614.35	16
48	48	Α48	274263.87	4251627.98	86.23
49	49	Α49	274217.49	4251700.68	81.69
50	50	Α50	274174.62	4251770.22	35.99
51	51	Α51	274156.19	4251801.13	28.47
52	52	Α52	274141.68	4251825.63	71.92
53	53	Α53	274105.68	4251887.88	78.33
54	54	Α54	274067.24	4251956.14	14.5
55	55	Α55	274060.22	4251968.82	33.2
56	56	Α56	274044.4	4251998.01	57.83
57	57	Α57	274016.87	4252048.87	32.32
58	58	Α58	274001.56	4252077.33	46.34
59	59	Α59	273981.21	4252118.96	19.02
60	60	Α60	273974.85	4252136.89	25
61	61	Α61	273967.57	4252160.8	24.73
62	62	Α62	273962.25	4252184.95	16.43
63	63	Α63	273962.74	4252201.37	13.83
64	64	Α64	273965.78	4252214.87	17.97
65	65	Α65	273972.53	4252231.52	20.04
66	66	Α66	273976.22	4252251.23	7.79
67	67	Α67	273974.12	4252258.73	2349.16


ΣΥΝΤΕΤΑΓΜΕΝΕΣ ΠΑΡΑΛΙΑΣ


	Α/Α Σημείου	Περιγραφή Σημείου	X	Y	Πλευρά (m)
24	24	Π24	274592.68	4251073.85	8.98
25	25	Π25	274589.5	4251082.24	61.57
26	26	Π26	274564.71	4251138.61	22.47
27	27	Π27	274555.73	4251159.2	24.54
28	28	Π28	274545.45	4251181.48	18.65
29	29	Π29	274536.98	4251198.1	18.56
30	30	Π30	274529.31	4251215	44.26
31	31	Π31	274509.64	4251254.65	31.03
32	32	Π32	274495.53	4251282.29	12.56
33	33	Π33	274489.65	4251293.39	28.7
34	34	Π34	274476.17	4251318.73	31.72
35	35	Π35	274461.09	4251346.64	47.81
36	36	Π36	274437.6	4251388.28	60.57
37	37	Π37	274406.64	4251440.34	99.6
38	38	Π38	274353.6	4251524.64	59.71
39	39	Π39	274321.53	4251575.02	60.34
40	40	Π40	274289.15	4251625.93	15.92
41	41	Π41	274280.66	4251639.4	84.27
42	42	Π42	274235.41	4251710.5	82.85
43	43	Π43	274191.99	4251781.06	34.32
44	44	Π44	274174.36	4251810.5	28.6
45	45	Π45	274159.8	4251835.12	72.88
46	46	Π46	274123.33	4251898.22	75.27

ΣΥΝΤΕΤΑΓΜΕΝΕΣ ΠΑΡΑΛΙΑΣ

	Α/Α Σημείου	Περιγραφή Σημείου	X	Y	Πλευρά (m)
47	47	Π47	274086.1	4251963.64	13.97
48	48	Π48	274079.35	4251975.87	15.49
49	49	Π49	274072.04	4251989.53	20.77
50	50	Π50	274062.21	4252007.82	57.53
51	51	Π51	274034.61	4252058.3	21.06
52	52	Π52	274024.51	4252076.77	20.1
53	53	Π53	274015.33	4252094.65	34.88
54	54	Π54	274000.03	4252126	12
55	55	Π55	273995.97	4252137.29	6.32
56	56	Π56	273994.33	4252143.39	22.11
57	57	Π57	273987.77	4252164.51	13.97
58	58	Π58	273984.2	4252178.02	6.04
59	59	Π59	273983.09	4252183.96	5.93
60	60	Π60	273982.49	4252189.85	8.02
61	61	Π61	273982.83	4252197.87	6.01
62	62	Π62	273983.83	4252203.79	4.29
63	63	Π63	273984.99	4252207.92	1.68
64	64	Π64	273985.6	4252209.48	6.02
65	65	Π65	273988.09	4252214.96	6.03
66	66	Π66	273991.21	4252220.13	5.97
67	67	Π67	273995	4252224.74	5.89
68	68	Π68	273999.99	4252227.88	2316.86

274570
274670
Α 29
Π 23
Α 28
Α 27
ΘΑΛΑΣΣΑ
Π 22
Α 26
Α 25
Π 21
Α 24
Π 20
Α 23
Α 22
Α 21
Α 20
Α 19
Α 18
ΘΑΛΑΣΣΑ
ΘΑΛΑΣΣΑ
274570
274670

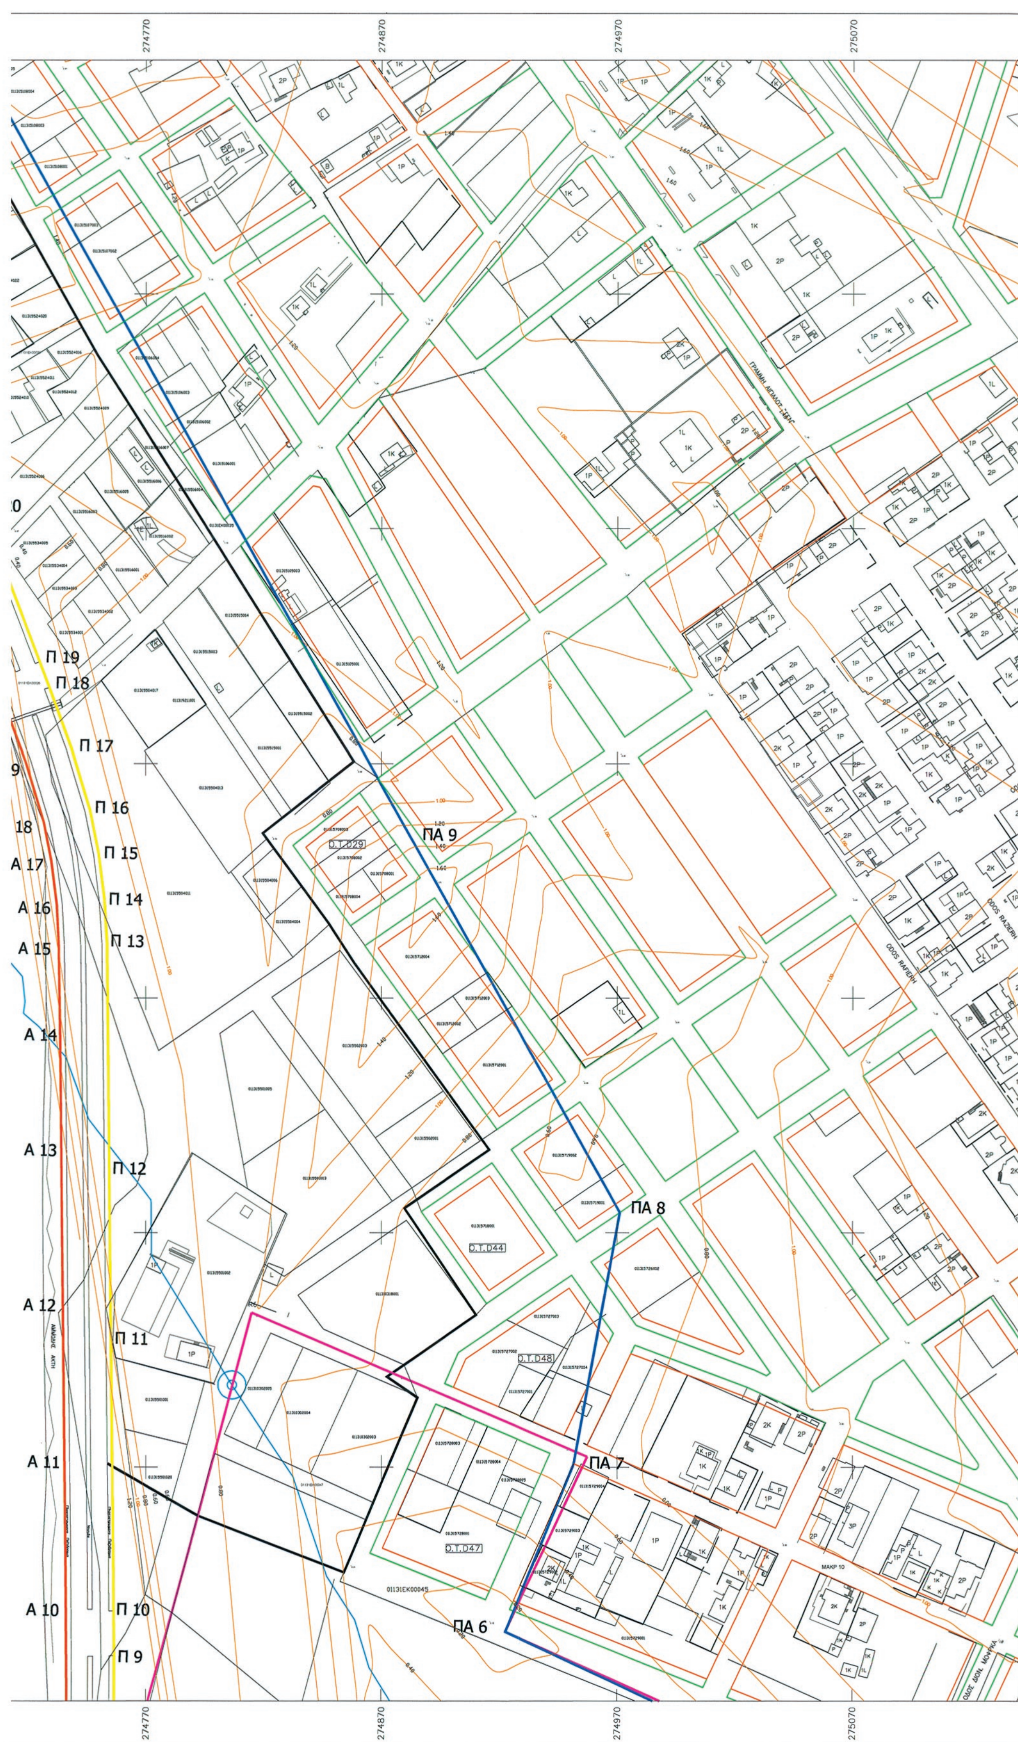
274770
274870
274970
275070
Π 19
Π 18
Π 17
Π 16
Π 15
Π 14
Π 13
Π 12
Π 11
Π 10
Π 9
Α 17
Α 16
Α 15
Α 14
Α 13
Α 12
Α 11
Α 10
ΠΑ 9
ΠΑ 8
ΠΑ 7
ΠΑ 6
Ο.Τ.029
Ο.Τ.044
Ο.Τ.048
Ο.Τ.047
0113ΙΕΚ00045

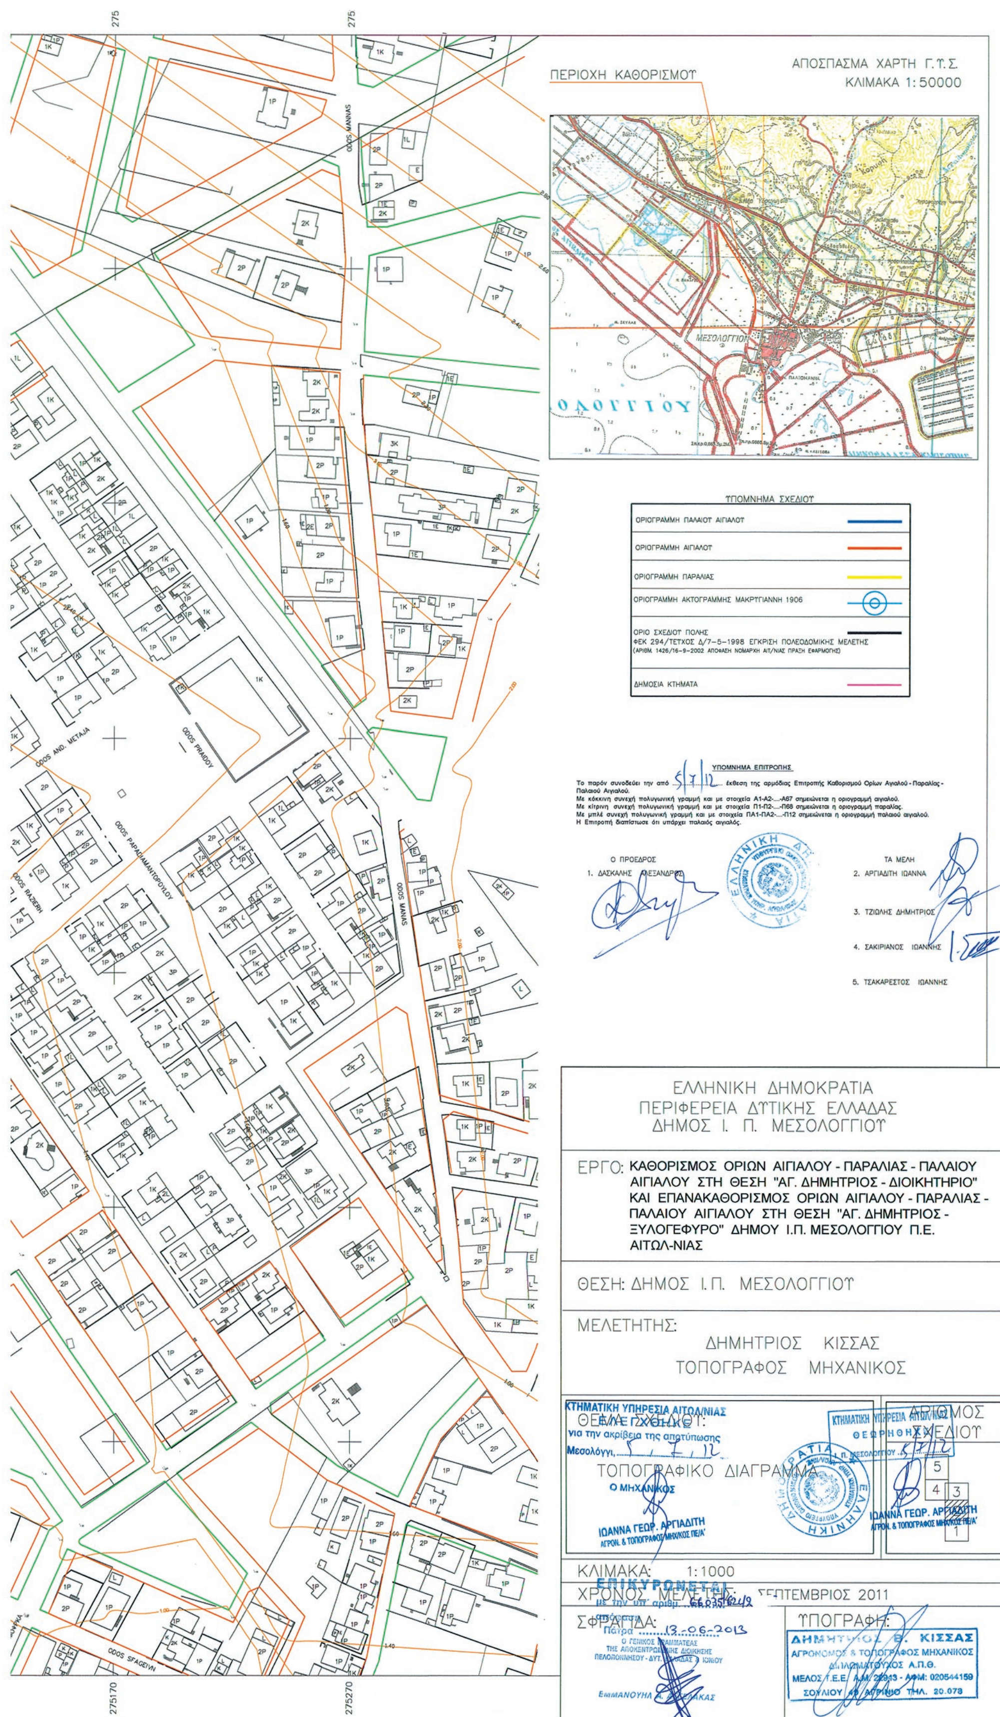
ΑΠΟΣΠΑΣΜΑ ΧΑΡΤΗ Γ.Υ.Σ.
ΚΛΙΜΑΚΑ 1:50000
ΠΕΡΙΟΧΗ ΚΑΘΟΡΙΣΜΟΥ
ΜΕΣΟΛΟΓΓΙΟΝ
ΥΠΟΜΝΗΜΑ ΣΧΕΔΙΟΥ
ΟΡΙΟΓΡΑΜΜΗ ΠΑΛΑΙΟΥ ΑΙΓΙΑΛΟΥ
ΟΡΙΟΓΡΑΜΜΗ ΑΙΓΙΑΛΟΥ
ΟΡΙΟΓΡΑΜΜΗ ΠΑΡΑΛΙΑΣ
ΟΡΙΟΓΡΑΜΜΗ ΑΚΤΟΓΡΑΜΜΗΣ ΜΑΚΡΥΓΙΑΝΝΗ 1906
ΟΡΙΟ ΣΧΕΔΙΟΥ ΠΟΛΗΣ
ΦΕΚ 294/ΤΕΥΧΟΣ Δ/7-5-1998 ΕΓΚΡΙΣΗ ΠΟΛΕΟΔΟΜΙΚΗΣ ΜΕΛΕΤΗΣ
(ΑΡΙΘΜ. 1426/16-9-2002 ΑΠΟΦΑΣΗ ΝΟΜΑΡΧΗ ΑΙΤ/ΝΙΑΣ ΠΡΑΞΗ ΕΦΑΡΜΟΓΗΣ)
ΔΗΜΟΣΙΑ ΚΤΗΜΑΤΑ
ΥΠΟΜΝΗΜΑ ΕΠΙΤΡΟΠΗΣ
Το παρόν συνοδεύει την από 5/7/12 έκθεση της αρμόδιας Επιτροπής Καθορισμού Ορίων Αιγιαλού - Παραλίας - Παλαιού Αιγιαλού.
Με κόκκινη συνεχή πολυγωνική γραμμή και με στοιχεία Α1-Α2-....-Α67 σημειώνεται η οριογραμμή αιγιαλού.
Με κίτρινη συνεχή πολυγωνική γραμμή και με στοιχεία Π1-Π2-....-Π68 σημειώνεται η οριογραμμή παραλίας.
Με μπλέ συνεχή πολυγωνική γραμμή και με στοιχεία ΠΑ1-ΠΑ2-....-Π12 σημειώνεται η οριογραμμή παλαιού αιγιαλού.
Η Επιτροπή διαπίστωσε ότι υπάρχει παλαιός αιγιαλός.
Ο ΠΡΟΕΔΡΟΣ
1. ΔΑΣΚΑΛΗΣ ΑΛΕΞΑΝΔΡΟΣ
ΤΑ ΜΕΛΗ
2. ΑΡΓΙΑΔΙΤΗ ΙΩΑΝΝΑ
3. ΤΖΙΩΛΗΣ ΔΗΜΗΤΡΙΟΣ
4. ΣΑΚΙΡΙΑΝΟΣ ΙΩΑΝΝΗΣ
5. ΤΣΑΚΑΡΕΣΤΟΣ ΙΩΑΝΝΗΣ
ΕΛΛΗΝΙΚΗ ΔΗΜΟΚΡΑΤΙΑ
ΠΕΡΙΦΕΡΕΙΑ ΔΥΤΙΚΗΣ ΕΛΛΑΔΑΣ
ΔΗΜΟΣ Ι. Π. ΜΕΣΟΛΟΓΓΙΟΥ
ΕΡΓΟ: ΚΑΘΟΡΙΣΜΟΣ ΟΡΙΩΝ ΑΙΓΙΑΛΟΥ - ΠΑΡΑΛΙΑΣ - ΠΑΛΑΙΟΥ ΑΙΓΙΑΛΟΥ ΣΤΗ ΘΕΣΗ "ΑΓ. ΔΗΜΗΤΡΙΟΣ - ΔΙΟΙΚΗΤΗΡΙΟ" ΚΑΙ ΕΠΑΝΑΚΑΘΟΡΙΣΜΟΣ ΟΡΙΩΝ ΑΙΓΙΑΛΟΥ - ΠΑΡΑΛΙΑΣ - ΠΑΛΑΙΟΥ ΑΙΓΙΑΛΟΥ ΣΤΗ ΘΕΣΗ "ΑΓ. ΔΗΜΗΤΡΙΟΣ - ΞΥΛΟΓΕΦΥΡΟ" ΔΗΜΟΥ Ι.Π. ΜΕΣΟΛΟΓΓΙΟΥ Π.Ε. ΑΙΤΩΛ-ΝΙΑΣ
ΘΕΣΗ: ΔΗΜΟΣ Ι.Π. ΜΕΣΟΛΟΓΓΙΟΥ
ΜΕΛΕΤΗΤΗΣ:
ΔΗΜΗΤΡΙΟΣ ΚΙΣΣΑΣ
ΤΟΠΟΓΡΑΦΟΣ ΜΗΧΑΝΙΚΟΣ
ΘΕΜΑ ΣΧΕΔΙΟΥ:
ΤΟΠΟΓΡΑΦΙΚΟ ΔΙΑΓΡΑΜΜΑ
ΚΤΗΜΑΤΙΚΗ ΥΠΗΡΕΣΙΑ ΑΙΤΩΛ/ΝΙΑΣ
για την ακρίβεια της αποτύπωσης
Μεσολόγγι, 5/7/12
Ο ΜΗΧΑΝΙΚΟΣ
ΙΩΑΝΝΑ ΓΕΩΡ. ΑΡΓΙΑΔΙΤΗ
ΑΓΡΟΝ. & ΤΟΠΟΓΡΑΦΟΣ ΜΗΧ/ΚΟΣ ΠΕ/Α'
ΑΡΙΘΜΟΣ ΣΧΕΔΙΟΥ
5
4 3
1
ΚΤΗΜΑΤΙΚΗ ΥΠΗΡΕΣΙΑ ΑΙΤΩΛ/ΝΙΑΣ
ΘΕΩΡΗΘΗΚΕ
Ι. Π. ΜΕΣΟΛΟΓΓΙΟΥ 5/7/12
ΚΛΙΜΑΚΑ: 1:1000
ΧΡΟΝΟΣ ΜΕΛΕΤΗΣ: ΣΕΠΤΕΜΒΡΙΟΣ 2011
ΕΠΙΚΥΡΩΝΕΤΑΙ
με την υπ' αριθμ. 66035/6242 απόφαση
Πάτρα 13-06-2013
Ο ΓΕΝΙΚΟΣ ΓΡΑΜΜΑΤΕΑΣ
ΤΗΣ ΑΠΟΚΕΝΤΡΩΜΕΝΗΣ ΔΙΟΙΚΗΣΗΣ
ΠΕΛΟΠΟΝΝΗΣΟΥ - ΔΥΤ. ΕΛΛΑΔΑΣ & ΙΟΝΙΟΥ
ΣΦΡΑΓΙΔΑ:
ΥΠΟΓΡΑΦΗ:
ΔΗΜΗΤΡΙΟΣ Β. ΚΙΣΣΑΣ
ΑΓΡΟΝΟΜΟΣ & ΤΟΠΟΓΡΑΦΟΣ ΜΗΧΑΝΙΚΟΣ
ΔΙΠΛΩΜΑΤΟΥΧΟΣ Α.Π.Θ.
ΜΕΛΟΣ Τ.Ε.Ε. Α.Μ. 22943 - ΑΦΜ: 020544159
ΣΟΥΛΙΟΥ 45 ΑΓΡΙΝΙΟ ΤΗΛ. 20.078
ODOS MANNAS
ODOS ANG. METAJA
ODOS PIKAIOU
ODOS PAPADIAMANTOPOULOU
ODOS SFAGEON
275170
275270

ΣΥΝΤΕΤΑΓΜΕΝΕΣ ΑΙΓΙΑΛΟΥ

	Α/Α Σημείου	Περιγραφή Σημείου	X	Y	Πλευρά (m)
1	1	Α1	274679.63	4250018.01	30.26
2	2	Α2	274682.99	4250048.09	38.63
3	3	Α3	274692.72	4250085.47	64.58
4	4	Α4	274709.05	4250147.95	40.72
5	5	Α5	274719.42	4250187.33	42.38
6	6	Α6	274729.99	4250228.37	15.58
7	7	Α7	274733.05	4250243.65	18.12
8	8	Α8	274735.26	4250261.64	20.88
9	9	Α9	274736.57	4250282.48	57.51
10	10	Α10	274736.11	4250339.99	62.67
11	11	Α11	274735.51	4250402.65	66.14
12	12	Α12	274734.9	4250468.79	67.22
13	13	Α13	274734.2	4250536.01	48.34
14	14	Α14	274733.71	4250584.35	38.43
15	15	Α15	274733.17	4250622.77	17.13
16	16	Α16	274732.4	4250639.89	18.6
17	17	Α17	274730.09	4250658.34	16.82
18	18	Α18	274726.92	4250674.85	26.19
19	19	Α19	274719.44	4250699.95	17.4
20	20	Α20	274713.34	4250716.25	3.71
21	21	Α21	274712.09	4250719.74	16.6
22	22	Α22	274706.22	4250735.27	37.4
23	23	Α23	274693.26	4250770.35	49.3

ΣΥΝΤΕΤΑΓΜΕΝΕΣ ΑΙΓΙΑΛΟΥ

	Α/Α Σημείου	Περιγραφή Σημείου	X	Y	Πλευρά (m)
24	24	Α24	274676.04	4250816.55	52.21
25	25	Α25	274657.8	4250865.47	37.2
26	26	Α26	274644.8	4250900.32	25.31
27	27	Α27	274635.4	4250923.82	27.44
28	28	Α28	274624.84	4250949.15	43.82
29	29	Α29	274607.35	4250989.32	43.61
30	30	Α30	274589.91	4251029.29	50.5
31	31	Α31	274569.82	4251075.62	60.11
32	32	Α32	274545.74	4251130.7	22.07
33	33	Α33	274537.01	4251150.97	19.71
34	34	Α34	274528.84	4251168.91	10.14
35	35	Α35	274524.37	4251178.01	8.57
36	36	Α36	274520.44	4251185.64	17.53
37	37	Α37	274513.22	4251201.61	7.81
38	38	Α38	274509.62	4251208.54	59.39
39	39	Α39	274483.11	4251261.68	12.28
40	40	Α40	274477.48	4251272.59	41.58
41	41	Α41	274457.95	4251309.29	30.75
42	42	Α42	274443.48	4251336.42	47.1
43	43	Α43	274420.22	4251377.38	60.68
44	44	Α44	274389.24	4251429.55	99.82
45	45	Α45	274336.16	4251514.08	59.69
46	46	Α46	274304.09	4251564.42	59.21

ΣΥΝΤΕΤΑΓΜΕΝΕΣ ΑΙΓΙΑΛΟΥ

	Α/Α Σημείου	Περιγραφή Σημείου	X	Y	Πλευρά (m)
47	47	Α47	274272.26	4251614.35	16
48	48	Α48	274263.87	4251627.98	86.23
49	49	Α49	274217.49	4251700.68	81.69
50	50	Α50	274174.62	4251770.22	35.99
51	51	Α51	274156.19	4251801.13	28.47
52	52	Α52	274141.68	4251825.63	71.92
53	53	Α53	274105.68	4251887.88	78.33
54	54	Α54	274067.24	4251956.14	14.5
55	55	Α55	274060.22	4251968.82	33.2
56	56	Α56	274044.4	4251998.01	57.83
57	57	Α57	274016.87	4252048.87	32.32
58	58	Α58	274001.56	4252077.33	46.34
59	59	Α59	273981.21	4252118.96	19.02
60	60	Α60	273974.85	4252136.89	25
61	61	Α61	273967.57	4252160.8	24.73
62	62	Α62	273962.25	4252184.95	16.43
63	63	Α63	273962.74	4252201.37	13.83
64	64	Α64	273965.78	4252214.87	17.97
65	65	Α65	273972.53	4252231.52	20.04
66	66	Α66	273976.22	4252251.23	7.79
67	67	Α67	273974.12	4252258.73	2349.16

ΣΥΝΤΕΤΑΓΜΕΝΕΣ ΠΑΡΑΛΙΑΣ

	Α/Α Σημείου	Περιγραφή Σημείου	X	Y
1	1	Π1	274689.42	4250015.97
2	2	Π2	274702.6	4250043.29
3	3	Π3	274712.59	4250081.47
4	4	Π4	274724.57	4250127.39
5	5	Π5	274738.63	4250182.68
6	6	Π6	274749.28	4250223.82
7	7	Π7	274752.61	4250240.5
8	8	Π8	274756.43	4250281.57
9	9	Π9	274756.62	4250319.46
10	10	Π10	274756.29	4250338.52
11	11	Π11	274755.21	4250455.91
12	12	Π12	274754.52	4250527.65
13	13	Π13	274753.63	4250623.89
14	14	Π14	274752.55	4250642.58
15	15	Π15	274750.11	4250661.83
16	16	Π16	274746.55	4250680.02
17	17	Π17	274738.64	4250706.5
18	18	Π18	274729.23	4250732.33
19	19	Π19	274725.07	4250743.3
20	20	Π20	274700.25	4250808.17
21	21	Π21	274686.39	4250844.27
22	22	Π22	274663.49	4250904.18
23	23	Π23	274640.6	4250963.97

ΚΩΔΙΚΟΣ ΚΑΕΚ	ΙΔΙΟΚΤΗΣΙΑ
011315524040	ΑΓΝΩΣΤΟΣ, ΔΙΕΚΔΙΚΕΙΤΑΙ ΑΠΟ ΤΗΝ ΑΝΔΡΙΚΟΠΟΥΛΟΥ ΚΩΝΣΤΑΝΤΙΝΑ
011315524041	ΜΑΡΓΕΤΗΣ ΘΕΟΚΛΗΤΟΣ
011315524043	ΒΑΛΕΤΑΚΗ ΚΛΕΑΡΙΣΤΗ
011315524044	ΜΑΡΓΕΤΗΣ ΘΕΟΚΛΗΤΟΣ, ΔΙΕΚΔΙΚΕΙΤΑΙ ΑΠΟ ΤΗΝ ΑΝΔΡΙΚΟΠΟΥΛΟΥ ΚΩΝΣΤΑΝΤΙΝΑ
011315524045	ΠΑΠΑΚΩΣΤΑ ΟΛΓΑ
	ΠΑΠΑΚΩΣΤΑ ΣΟΦΙΑ
	ΠΑΠΑΚΩΣΤΑ ΧΡΙΣΤΙΝΑ
	ΠΑΠΑΚΩΣΤΑΣ ΕΥΑΓΓΕΛΟΣ
	ΠΑΠΑΚΩΣΤΑ ΒΑΣΙΛΙΚΗ
	ΠΑΠΑΚΩΣΤΑΣ ΧΡΗΣΤΟΣ
	ΠΑΠΑΚΩΣΤΑΣ ΚΩΝΣΤΑΝΤΙΝΟΣ
011315524071	ΑΓΝΩΣΤΟΣ, ΔΙΕΚΔΙΚΕΙΤΑΙ ΑΠΟ ΤΗΝ ΑΝΔΡΙΚΟΠΟΥΛΟΥ ΚΩΝΣΤΑΝΤΙΝΑ
011315524080	ΒΟΥΤΣΙΝΑΣ ΑΓΓΕΛΟΣ
011315524046	ΜΠΕΛΛΑ ΜΑΡΙΑ
011315524047	ΜΠΕΡΤΣΙΑΣ ΓΕΩΡΓΙΟΣ
011315524048	ΜΑΡΓΕΤΗ ΕΥΓΕΝΙΑ
	ΜΑΡΓΕΤΗ ΑΝΑΣΤΑΣΙΑ
	ΜΑΡΓΕΤΗ ΙΩΑΝΝΑ
011315524070	ΑΝΔΡΙΚΟΠΟΥΛΟΥ ΚΩΝΣΤΑΝΤΙΝΑ
01131ΕΚ00041	ΔΗΜΟΣ Ι.Π. ΜΕΣΟΛΟΓΓΙΟΥ
011315530001	ΚΟΡΔΑΤΟΣ ΓΕΩΡΓΙΟΣ
011315530111	ΑΝΔΡΙΚΟΠΟΥΛΟΣ ΠΑΝΤΕΛΗΣ
011315530012	ΒΑΣΙΛΕΙΟΥ ΣΥΜΕΩΝ
011315530013	ΒΑΣΙΛΕΙΟΥ ΣΥΜΕΩΝ, ΚΑΤΑΣΧΕΘΗΚΕ ΑΠΟ ΤΟ ΙΚΑ
011315530015	ΒΛΑΧΟΠΟΥΛΟΥ ΒΑΣΙΛΙΚΗ
011315919006	ΛΑΓΟΠΑΤΗΣ ΝΙΚΟΛΑΟΣ, ΔΙΕΚΔΙΚΕΙΤΑΙ
011315919005	ΔΙΕΚΔΙΚΕΙΤΑΙ ΑΠΟ ΦΛΩΡΟ ΑΝΤΩΝΙΟ ΚΑΙ ΠΑΥΛΟΥ ΠΑΡΑΣΚΕΥΗ

ΚΩΔΙΚΟΣ ΚΑΕΚ	ΙΔΙΟΚΤΗΣΙΑ
011315919005/0/1	ΦΛΩΡΟΣ ΑΝΤΩΝΙΟΣ
	ΠΑΥΛΟΥ ΠΑΡΑΣΚΕΥΗ
011315919005/0/2	ΦΛΩΡΟΣ ΧΡΗΣΤΟΣ
	ΦΛΩΡΟΣ ΧΡΗΣΡΟΣ
011315919005/0/3	ΦΛΩΡΟΣ ΑΝΤΩΝΙΟΣ
	ΠΑΥΛΟΥ ΠΑΡΑΣΚΕΥΗ
011315919007	ΒΑΣΙΛΕΙΟΥ ΣΥΜΕΩΝ (ΥΠΟΘΗΚΕΥΜΕΝΟ)
011315919008	ΒΑΣΙΛΕΙΟΥ ΣΥΜΕΩΝ, ΚΑΤΑΣΧΕΘΗΚΕ ΑΠΟ ΤΟ ΙΚΑ ΚΑΙ ΔΙΕΚΔΙΚΕΙΤΑΙ ΑΠΟ ΤΟΝ ΖΑΪΜΗ ΑΧΙΛΛΕΑ
011315920004	ΕΥΑΓΓΕΛΙΝΟΥ ΠΟΛΥΞΕΝΗ (ΥΠΟΘΗΚΕΥΜΕΝΟ)
	ΕΥΑΓΓΕΛΙΝΟΥ ΒΑΣΙΛΙΚΗ
011315920005	ΛΥΡΟΣ ΗΛΙΑΣ
	ΒΟΥΓΓΟΔΗΜΟΥ – ΛΥΡΟΥ ΕΛΕΝΗ
011315920006	ΑΓΝΩΣΤΟΣ
	ΣΤΕΡΓΙΟΥ ΦΩΤΙΟΣ
	ΣΤΕΡΓΙΟΥ ΒΑΣΙΛΗΣ
	ΣΤΕΡΓΙΟΥ ΝΙΚΟΛΑΟΣ
	ΣΤΕΡΓΙΟΥ ΣΤΕΡΓΙΟΥ
	ΣΤΕΡΓΙΟΥ ΣΤΑΜΟΥΛΑ
	ΣΤΕΡΓΙΟΥ ΧΡΗΣΤΟΣ
	ΣΤΕΡΓΙΟΥ ΕΥΘΑΛΙΑ
011315920007	ΒΕΛΤΣΙΣΤΑ ΜΑΡΙΑ
011315920008	ΣΥΡΡΟΣ ΠΑΝΑΓΙΩΤΗΣ
011315920009	ΦΛΟΥΝΤΖΗ ΑΝΑΣΤΑΣΙΑ
011315921005	ΠΑΤΡΙΚΙΟΣ ΓΕΩΡΓΙΟΣ - ΠΛΟΥΤΑΡΧΟΣ
011315921006	ΜΟΣΧΑΝΔΡΕΟΥ ΘΕΜΙΣΤΟΚΛΗΣ
	ΣΟΦΙΑΝΟΥ ΠΑΡΑΣΚΕΥΗ
011315911001	ΔΗΜΟΣ Ι.Π. ΜΕΣΟΛΟΓΓΙΟΥ
011315912001	ΕΛΛΗΝΙΚΟ ΔΗΜΟΣΙΟ

ΕΘΝΙΚΟ ΤΥΠΟΓΡΑΦΕΙΟ

Για τεχνικούς λόγους στο σχεδιάγραμμα, έγινε σμίκρυνση, κατά ποσοστό 36%

275070 275170 275270

Y	Πλευρά (m)
4250015.97	30.34
4250043.29	39.46
4250081.47	47.46
4250127.39	57.05
4250182.68	42.5
4250223.82	17
4250240.5	41.26
4250281.57	37.89
4250319.46	19.06
4250338.52	117.39
4250455.91	71.75
4250527.65	96.25
4250623.89	18.72
4250642.58	19.41
4250661.83	18.54
4250680.02	27.64
4250706.5	27.49
4250732.33	11.74
4250743.3	69.46
4250808.17	38.67
4250844.27	64.14
4250904.18	64.02
4250963.97	119.87

ΣΥΝΤΕΤΑΓΜΕΝΕΣ ΠΑΡΑΛΙΑΣ

	Α/Α Σημείου	Περιγραφή Σημείου	X	Y	Πλευρά (m)
24	24	Π24	274592.68	4251073.85	8.98
25	25	Π25	274589.5	4251082.24	61.57
26	26	Π26	274564.71	4251138.61	22.47
27	27	Π27	274555.73	4251159.2	24.54
28	28	Π28	274545.45	4251181.48	18.65
29	29	Π29	274536.98	4251198.1	18.56
30	30	Π30	274529.31	4251215	44.26
31	31	Π31	274509.64	4251254.65	31.03
32	32	Π32	274495.53	4251282.29	12.56
33	33	Π33	274489.65	4251293.39	28.7
34	34	Π34	274476.17	4251318.73	31.72
35	35	Π35	274461.09	4251346.64	47.81
36	36	Π36	274437.6	4251388.28	60.57
37	37	Π37	274406.64	4251440.34	99.6
38	38	Π38	274353.6	4251524.64	59.71
39	39	Π39	274321.53	4251575.02	60.34
40	40	Π40	274289.15	4251625.93	15.92
41	41	Π41	274280.66	4251639.4	84.27
42	42	Π42	274235.41	4251710.5	82.85
43	43	Π43	274191.99	4251781.06	34.32
44	44	Π44	274174.36	4251810.5	28.6
45	45	Π45	274159.8	4251835.12	72.88
46	46	Π46	274123.33	4251898.22	75.27

ΣΥΝΤΕΤΑΓΜΕΝΕΣ ΠΑΡΑΛΙΑΣ

	Α/Α Σημείου	Περιγραφή Σημείου	X	Y	Πλευρά (m)
47	47	Π47	274086.1	4251963.64	13.97
48	48	Π48	274079.35	4251975.87	15.49
49	49	Π49	274072.04	4251989.53	20.77
50	50	Π50	274062.21	4252007.82	57.53
51	51	Π51	274034.61	4252058.3	21.06
52	52	Π52	274024.51	4252076.77	20.1
53	53	Π53	274015.33	4252094.65	34.88
54	54	Π54	274000.03	4252126	12
55	55	Π55	273995.97	4252137.29	6.32
56	56	Π56	273994.33	4252143.39	22.11
57	57	Π57	273987.77	4252164.51	13.97
58	58	Π58	273984.2	4252178.02	6.04
59	59	Π59	273983.09	4252183.96	5.93
60	60	Π60	273982.49	4252189.85	8.02
61	61	Π61	273982.83	4252197.87	6.01
62	62	Π62	273983.83	4252203.79	4.29
63	63	Π63	273984.99	4252207.92	1.68
64	64	Π64	273985.6	4252209.48	6.02
65	65	Π65	273988.09	4252214.96	6.03
66	66	Π66	273991.21	4252220.13	5.97
67	67	Π67	273995	4252224.74	5.89
68	68	Π68	273999.99	4252227.88	2316.86

ΑΠΟΣΠΑΣΜΑ ΧΑΡΤΗ Γ.Υ.Σ.
ΚΛΙΜΑΚΑ 1:50000


ΠΕΡΙΟΧΗ ΚΑΘΟΡΙΣΜΟΥ

ΥΠΟΜΝΗΜΑ ΣΧΕΔΙΟΥ

ΟΡΙΟΓΡΑΜΜΗ ΠΑΛΑΙΟΥ ΑΙΓΙΑΛΟΥ
ΟΡΙΟΓΡΑΜΜΗ ΑΙΓΙΑΛΟΥ
ΟΡΙΟΓΡΑΜΜΗ ΠΑΡΑΛΙΑΣ
ΟΡΙΟΓΡΑΜΜΗ ΑΚΤΟΓΡΑΜΜΗΣ ΜΑΚΡΥΓΙΑΝΝΗ 1906
ΟΡΙΟ ΣΧΕΔΙΟΥ ΠΟΛΗΣ
ΦΕΚ 294/ΤΕΥΧΟΣ Δ/7-5-1998 ΕΓΚΡΙΣΗ ΠΟΛΕΟΔΟΜΙΚΗΣ ΜΕΛΕΤΗΣ
(ΑΡΙΘΜ. 1426/16-9-2002 ΑΠΟΦΑΣΗ ΝΟΜΑΡΧΗ ΑΙΤ/ΝΙΑΣ ΠΡΑΞΗ ΕΦΑΡΜΟΓΗΣ)
ΔΗΜΟΣΙΑ ΚΤΗΜΑΤΑ

ΣΥΝΤΕΤΑΓΜΕΝΕΣ ΠΑΛΑΙΟΥ ΑΙΓΙΑΛΟΥ

	Α/Α Σημείου	Περιγραφή Σημείου	X	Y	Πλευρά (m)
1	1	ΠΑ12	274697.59	4251320.27	45.77
2	2	ΠΑ11	274727.37	4251285.51	171.05
3	3	ΠΑ10	274608.72	4251162.3	571.89
4	4	ΠΑ9	274885.95	4250662.09	175.52
5	5	ΠΑ8	274971.03	4250508.57	108.88
6	6	ΠΑ7	274951.6	4250401.44	77.48
7	7	ΠΑ6	274922.38	4250329.68	393.05
8	8	ΠΑ5	275277.8	4250161.84	19.12
9	9	ΠΑ4	275268.01	4250145.42	70.38
10	10	ΠΑ3	275197.63	4250145.25	84.86
11	11	ΠΑ2	275172.17	4250064.29	127.94

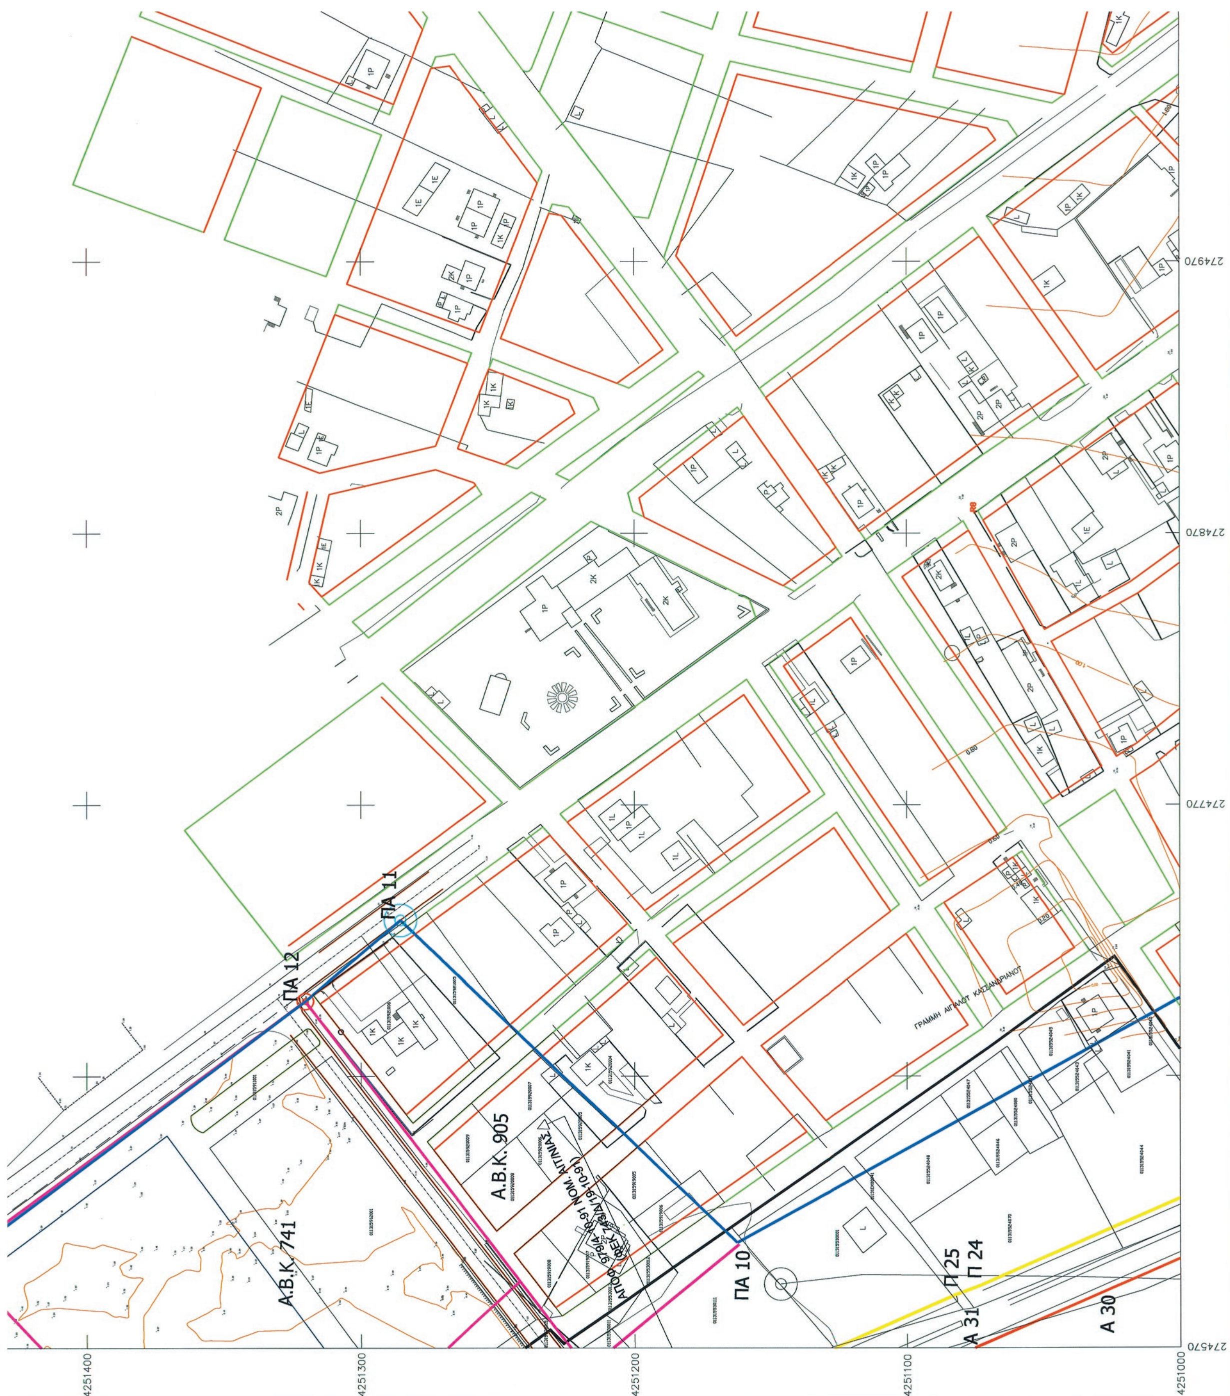
ΠΑ 11
ΠΑ 12
ΠΑ 10
Α.Β.Κ. 741
Α.Β.Κ. 905
Π 25
Π 24
Α 31
Α 30
274970
274870
274770
274570
4251400
4251300
4251200
4251100
4251000

11	11	ΠΑ2	275172.17	4250064.29	127.94
12	12	ΠΑ1	275172.07	4249936.35	1463

ΥΠΟΜΝΗΜΑ ΕΠΙΤΡΟΠΗΣ

Το παρόν συνοδεύει την από 5/7/12 έκθεση της αρμόδιας Επιτροπής Καθορισμού Ορίων Αιγιαλού - Παραλίας - Παλαιού Αιγιαλού.
Με κόκκινη συνεχή πολυγωνική γραμμή και με στοιχεία Α1-Α2-....-Α67 σημειώνεται η οριογραμμή αιγιαλού.
Με κίτρινη συνεχή πολυγωνική γραμμή και με στοιχεία Π1-Π2-....-Π68 σημειώνεται η οριογραμμή παραλίας.
Με μπλέ συνεχή πολυγωνική γραμμή και με στοιχεία ΠΑ1-ΠΑ2-....-Π12 σημειώνεται η οριογραμμή παλαιού αιγιαλού.
Η Επιτροπή διαπίστωσε ότι υπάρχει παλαιός αιγιαλός.

Ο ΠΡΟΕΔΡΟΣ
1. ΔΑΣΚΑΛΗΣ ΑΛΕΞΑΝΔΡΟΣ

ΤΑ ΜΕΛΗ
2. ΑΡΓΙΑΔΙΤΗ ΙΩΑΝΝΑ
3. ΤΖΙΩΛΗΣ ΔΗΜΗΤΡΙΟΣ
4. ΣΑΚΙΡΙΑΝΟΣ ΙΩΑΝΝΗΣ
5. ΤΣΑΚΑΡΕΣΤΟΣ ΙΩΑΝΝΗΣ

ΕΛΛΗΝΙΚΗ ΔΗΜΟΚΡΑΤΙΑ
ΠΕΡΙΦΕΡΕΙΑ ΔΥΤΙΚΗΣ ΕΛΛΑΔΑΣ
ΔΗΜΟΣ Ι. Π. ΜΕΣΟΛΟΓΓΙΟΥ

ΕΡΓΟ: ΚΑΘΟΡΙΣΜΟΣ ΟΡΙΩΝ ΑΙΓΙΑΛΟΥ - ΠΑΡΑΛΙΑΣ - ΠΑΛΑΙΟΥ ΑΙΓΙΑΛΟΥ ΣΤΗ ΘΕΣΗ "ΑΓ. ΔΗΜΗΤΡΙΟΣ - ΔΙΟΙΚΗΤΗΡΙΟ" ΚΑΙ ΕΠΑΝΑΚΑΘΟΡΙΣΜΟΣ ΟΡΙΩΝ ΑΙΓΙΑΛΟΥ - ΠΑΡΑΛΙΑΣ - ΠΑΛΑΙΟΥ ΑΙΓΙΑΛΟΥ ΣΤΗ ΘΕΣΗ "ΑΓ. ΔΗΜΗΤΡΙΟΣ - ΞΥΛΟΓΕΦΥΡΟ" ΔΗΜΟΥ Ι.Π. ΜΕΣΟΛΟΓΓΙΟΥ Π.Ε. ΑΙΤΩΛ-ΝΙΑΣ

ΘΕΣΗ: ΔΗΜΟΣ Ι.Π. ΜΕΣΟΛΟΓΓΙΟΥ

ΜΕΛΕΤΗΤΗΣ:
ΔΗΜΗΤΡΙΟΣ ΚΙΣΣΑΣ
ΤΟΠΟΓΡΑΦΟΣ ΜΗΧΑΝΙΚΟΣ

ΚΤΗΜΑΤΙΚΗ ΥΠΗΡΕΣΙΑ ΑΙΤΩΛ/ΝΙΑΣ
ΕΛΕΓΧΘΗΚΕ
Μεσολόγγι, 5-7-12

ΘΕΜΑ ΣΧΕΔΙΟΥ:
ΤΟΠΟΓΡΑΦΙΚΟ ΔΙΑΓΡΑΜΜΑ

ΙΩΑΝΝΑ ΓΕΩΡ. ΑΡΓΙΑΔΙΤΗ
ΑΓΡΟΝ. & ΤΟΠΟΓΡΑΦΟΣ ΜΗΧ/ΚΟΣ ΠΕ/Α'

ΑΡΙΘΜΟΣ ΣΧΕΔΙΟΥ
5
4 3
2
1

ΚΛΙΜΑΚΑ: 1:1000


ΧΡΟΝΟΣ ΜΕΛΕΤΗΣ: ΣΕΠΤΕΜΒΡΙΟΣ 2011

ΕΠΙΚΥΡΩΝΕΤΑΙ
με την υπ' αριθμ. 66005/6242 απόφαση
Πάτρα 13-06-2013
Ο ΓΕΝΙΚΟΣ ΓΡΑΜΜΑΤΕΑΣ
ΤΗΣ ΑΠΟΚΕΝΤΡΩΜΕΝΗΣ ΔΙΟΙΚΗΣΗΣ
ΠΕΛΟΠΟΝΝΗΣΟΥ - ΔΥΤ. ΕΛΛΑΔΑΣ & ΙΟΝΙΟΥ
ΕΜΜΑΝΟΥΗΛ ...

ΣΦΡΑΓΙΔΑ:

ΥΠΟΓΡΑΦΗ:
ΔΗΜΗΤΡΙΟΣ Β. ΚΙΣΣΑΣ
ΑΓΡΟΝΟΜΟΣ & ΤΟΠΟΓΡΑΦΟΣ ΜΗΧΑΝΙΚΟΣ
ΔΙΠΛΩΜΑΤΟΥΧΟΣ Α.Π.Θ.
ΜΕΛΟΣ Τ.Ε.Ε. Α.Μ. 22843 - ΑΦΜ: 020544159
ΣΟΥΛΙΟΥ 40 ΑΓΡΙΝΙΟ ΤΗΛ. 20.078

275070
275170
275270

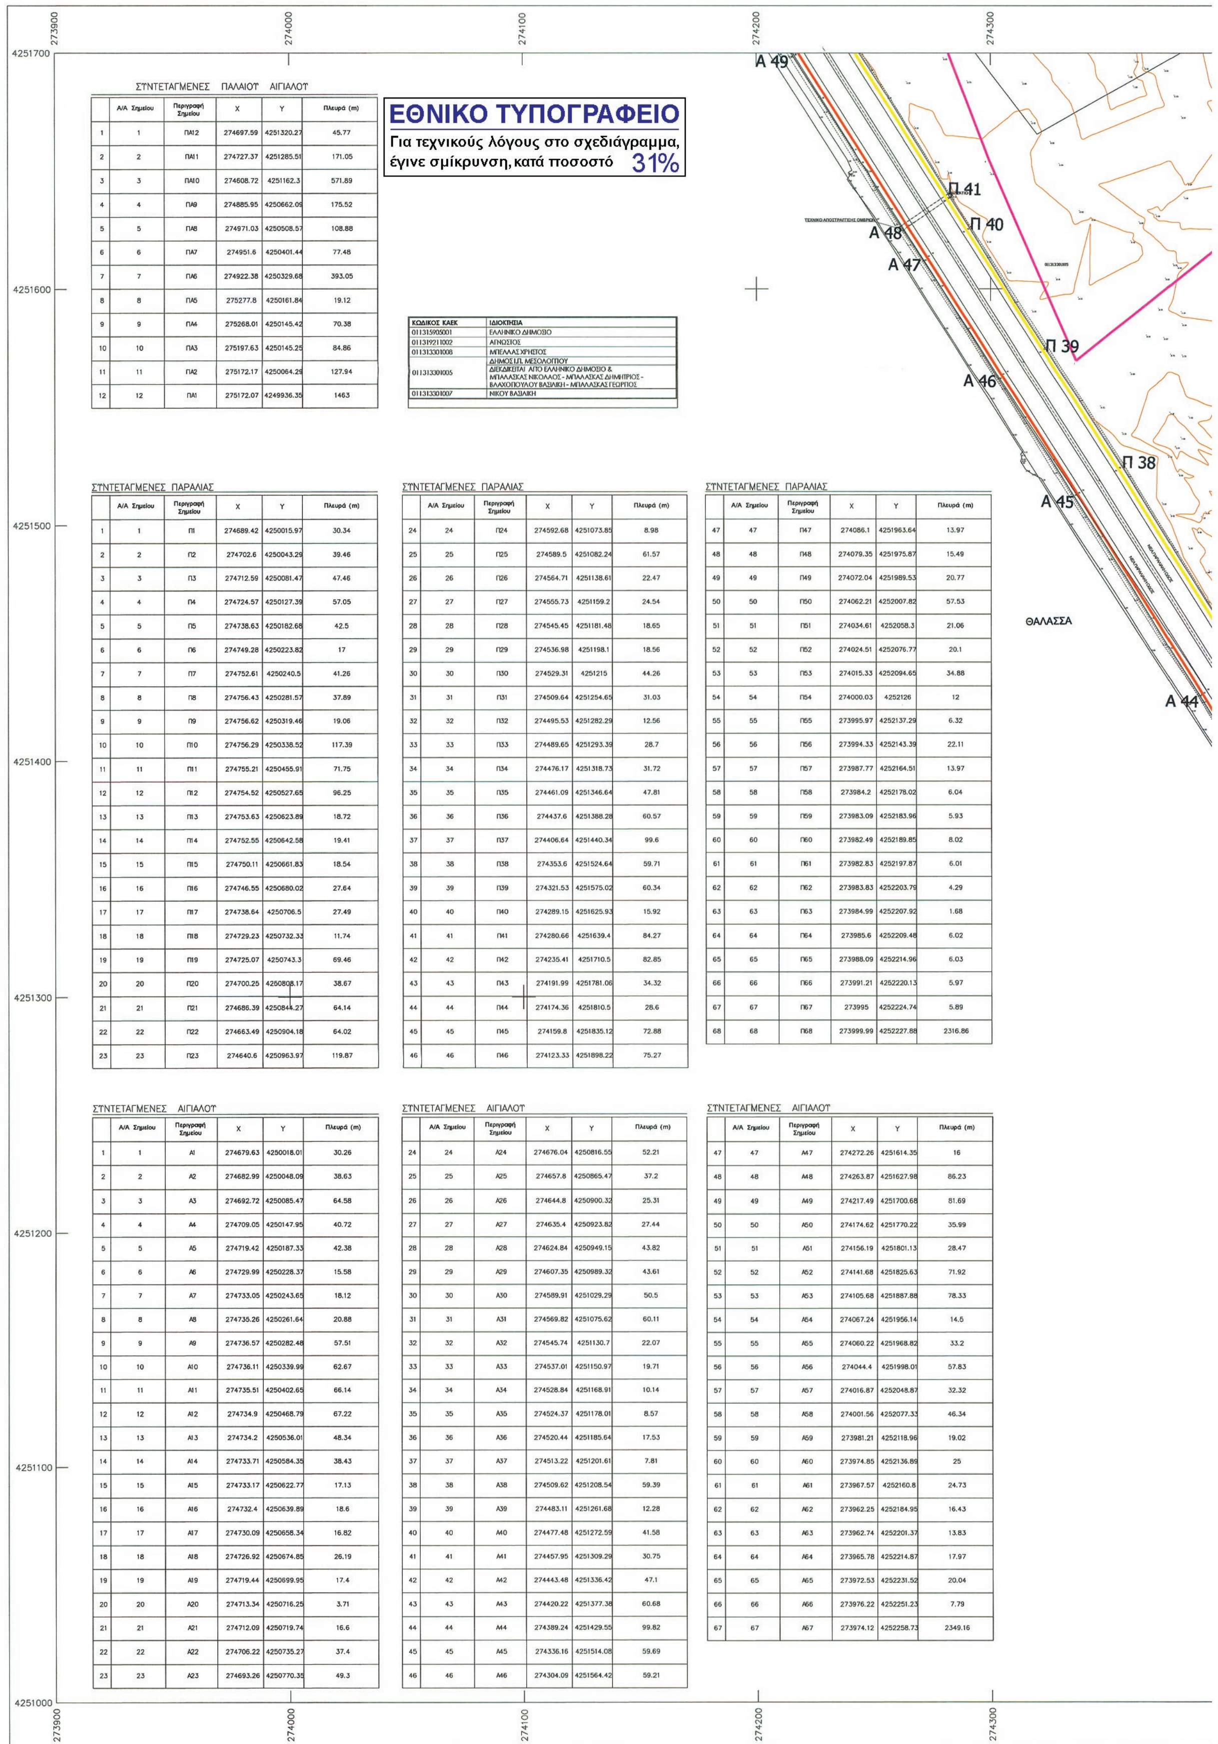

ΣΥΝΤΕΤΑΓΜΕΝΕΣ ΠΑΛΑΙΟΥ ΑΙΓΙΑΛΟΥ

	Α/Α Σημείου	Περιγραφή Σημείου	Χ	Υ	Πλευρά (m)
1	1	ΠΑ12	274697.59	4251320.27	45.77
2	2	ΠΑ11	274727.37	4251285.51	171.05
3	3	ΠΑ10	274608.72	4251162.3	571.89
4	4	ΠΑ9	274885.95	4250662.09	175.52
5	5	ΠΑ8	274971.03	4250508.57	108.88
6	6	ΠΑ7	274951.6	4250401.44	77.48
7	7	ΠΑ6	274922.38	4250329.68	393.05
8	8	ΠΑ5	275277.8	4250161.84	19.12
9	9	ΠΑ4	275268.01	4250145.42	70.38
10	10	ΠΑ3	275197.63	4250145.25	84.86
11	11	ΠΑ2	275172.17	4250064.29	127.94
12	12	ΠΑ1	275172.07	4249936.35	1463

ΚΩΔΙΚΟΣ ΚΑΕΚ	ΙΔΙΟΚΤΗΣΙΑ
011315905001	ΕΛΛΗΝΙΚΟ ΔΗΜΟΣΙΟ
011319211002	ΑΓΝΩΣΤΟΣ
011313301008	ΜΠΕΛΛΑΣ ΧΡΗΣΤΟΣ
011313301005	ΔΗΜΟΣ Ι.Π. ΜΕΣΟΛΟΓΓΙΟΥ ΔΙΕΚΔΙΚΕΙΤΑΙ ΑΠΟ ΕΛΛΗΝΙΚΟ ΔΗΜΟΣΙΟ & ΜΠΑΛΑΣΚΑΣ ΝΙΚΟΛΑΟΣ - ΜΠΑΛΑΣΚΑΣ ΔΗΜΗΤΡΙΟΣ - ΒΛΑΧΟΠΟΥΛΟΥ ΒΑΣΙΛΙΚΗ - ΜΠΑΛΑΣΚΑΣ ΓΕΩΡΓΙΟΣ
011313301007	ΝΙΚΟΥ ΒΑΣΙΛΙΚΗ

ΣΥΝΤΕΤΑΓΜΕΝΕΣ ΠΑΡΑΛΙΑΣ

	Α/Α Σημείου	Περιγραφή Σημείου	Χ	Υ	Πλευρά (m)
1	1	Π1	274689.42	4250015.97	30.34
2	2	Π2	274702.6	4250043.29	39.46
3	3	Π3	274712.59	4250081.47	47.46
4	4	Π4	274724.57	4250127.39	57.05
5	5	Π5	274738.63	4250182.68	42.5
6	6	Π6	274749.28	4250223.82	17
7	7	Π7	274752.61	4250240.5	41.26
8	8	Π8	274756.43	4250281.57	37.89
9	9	Π9	274756.62	4250319.46	19.06
10	10	Π10	274756.29	4250338.52	117.39
11	11	Π11	274755.21	4250455.91	71.75
12	12	Π12	274754.52	4250527.65	96.25
13	13	Π13	274753.63	4250623.89	18.72
14	14	Π14	274752.55	4250642.58	19.41
15	15	Π15	274750.11	4250661.83	18.54
16	16	Π16	274746.55	4250680.02	27.64
17	17	Π17	274738.64	4250706.5	27.49
18	18	Π18	274729.23	4250732.33	11.74
19	19	Π19	274725.07	4250743.3	69.46
20	20	Π20	274700.25	4250808.17	38.67
21	21	Π21	274686.39	4250844.27	64.14
22	22	Π22	274663.49	4250904.18	64.02
23	23	Π23	274640.6	4250963.97	119.87

ΣΥΝΤΕΤΑΓΜΕΝΕΣ ΠΑΡΑΛΙΑΣ

	Α/Α Σημείου	Περιγραφή Σημείου	Χ	Υ	Πλευρά (m)
24	24	Π24	274592.68	4251073.85	8.98
25	25	Π25	274589.5	4251082.24	61.57
26	26	Π26	274564.71	4251138.61	22.47
27	27	Π27	274555.73	4251159.2	24.54
28	28	Π28	274545.45	4251181.48	18.65
29	29	Π29	274536.98	4251198.1	18.56
30	30	Π30	274529.31	4251215	44.26
31	31	Π31	274509.64	4251254.65	31.03
32	32	Π32	274495.53	4251282.29	12.56
33	33	Π33	274489.65	4251293.39	28.7
34	34	Π34	274476.17	4251318.73	31.72
35	35	Π35	274461.09	4251346.64	47.81
36	36	Π36	274437.6	4251388.28	60.57
37	37	Π37	274406.64	4251440.34	99.6
38	38	Π38	274353.6	4251524.64	59.71
39	39	Π39	274321.53	4251575.02	60.34
40	40	Π40	274289.15	4251625.93	15.92
41	41	Π41	274280.66	4251639.4	84.27
42	42	Π42	274235.41	4251710.5	82.85
43	43	Π43	274191.99	4251781.06	34.32
44	44	Π44	274174.36	4251810.5	28.6
45	45	Π45	274159.8	4251835.12	72.88
46	46	Π46	274123.33	4251898.22	75.27

ΣΥΝΤΕΤΑΓΜΕΝΕΣ ΠΑΡΑΛΙΑΣ

	Α/Α Σημείου	Περιγραφή Σημείου	Χ	Υ	Πλευρά (m)
47	47	Π47	274086.1	4251963.64	13.97
48	48	Π48	274079.35	4251975.87	15.49
49	49	Π49	274072.04	4251989.53	20.77
50	50	Π50	274062.21	4252007.82	57.53
51	51	Π51	274034.61	4252058.3	21.06
52	52	Π52	274024.51	4252076.77	20.1
53	53	Π53	274015.33	4252094.65	34.88
54	54	Π54	274000.03	4252126	12
55	55	Π55	273995.97	4252137.29	6.32
56	56	Π56	273994.33	4252143.39	22.11
57	57	Π57	273987.77	4252164.51	13.97
58	58	Π58	273984.2	4252178.02	6.04
59	59	Π59	273983.09	4252183.96	5.93
60	60	Π60	273982.49	4252189.85	8.02
61	61	Π61	273982.83	4252197.87	6.01
62	62	Π62	273983.83	4252203.79	4.29
63	63	Π63	273984.99	4252207.92	1.68
64	64	Π64	273985.6	4252209.48	6.02
65	65	Π65	273988.09	4252214.96	6.03
66	66	Π66	273991.21	4252220.13	5.97
67	67	Π67	273995	4252224.74	5.89
68	68	Π68	273999.99	4252227.88	2316.86

ΣΥΝΤΕΤΑΓΜΕΝΕΣ ΑΙΓΙΑΛΟΥ


	Α/Α Σημείου	Περιγραφή Σημείου	Χ	Υ	Πλευρά (m)
1	1	Α1	274679.63	4250018.01	30.26
2	2	Α2	274682.99	4250048.09	38.63
3	3	Α3	274692.72	4250085.47	64.58
4	4	Α4	274709.05	4250147.95	40.72
5	5	Α5	274719.42	4250187.33	42.38
6	6	Α6	274729.99	4250228.37	15.58
7	7	Α7	274733.05	4250243.65	18.12
8	8	Α8	274735.26	4250261.64	20.88
9	9	Α9	274736.57	4250282.48	57.51
10	10	Α10	274736.11	4250339.99	62.67
11	11	Α11	274735.51	4250402.65	66.14
12	12	Α12	274734.9	4250468.79	67.22
13	13	Α13	274734.2	4250536.01	48.34
14	14	Α14	274733.71	4250584.35	38.43
15	15	Α15	274733.17	4250622.77	17.13
16	16	Α16	274732.4	4250639.89	18.6
17	17	Α17	274730.09	4250658.34	16.82
18	18	Α18	274726.92	4250674.85	26.19
19	19	Α19	274719.44	4250699.95	17.4
20	20	Α20	274713.34	4250716.25	3.71
21	21	Α21	274712.09	4250719.74	16.6
22	22	Α22	274706.22	4250735.27	37.4
23	23	Α23	274693.26	4250770.35	49.3

ΣΥΝΤΕΤΑΓΜΕΝΕΣ ΑΙΓΙΑΛΟΥ


	Α/Α Σημείου	Περιγραφή Σημείου	Χ	Υ	Πλευρά (m)
24	24	Α24	274676.04	4250816.55	52.21
25	25	Α25	274657.8	4250865.47	37.2
26	26	Α26	274644.8	4250900.32	25.31
27	27	Α27	274635.4	4250923.82	27.44
28	28	Α28	274624.84	4250949.15	43.82
29	29	Α29	274607.35	4250989.32	43.61
30	30	Α30	274589.91	4251029.29	50.5
31	31	Α31	274569.82	4251075.62	60.11
32	32	Α32	274545.74	4251130.7	22.07
33	33	Α33	274537.01	4251150.97	19.71
34	34	Α34	274528.84	4251168.91	10.14
35	35	Α35	274524.37	4251178.01	8.57
36	36	Α36	274520.44	4251185.64	17.53
37	37	Α37	274513.22	4251201.61	7.81
38	38	Α38	274509.62	4251208.54	59.39
39	39	Α39	274483.11	4251261.68	12.28
40	40	Α40	274477.48	4251272.59	41.58
41	41	Α41	274457.95	4251309.29	30.75
42	42	Α42	274443.48	4251336.42	47.1
43	43	Α43	274420.22	4251377.38	60.68
44	44	Α44	274389.24	4251429.55	99.82
45	45	Α45	274336.16	4251514.08	59.69
46	46	Α46	274304.09	4251564.42	59.21

ΣΥΝΤΕΤΑΓΜΕΝΕΣ ΑΙΓΙΑΛΟΥ

	Α/Α Σημείου	Περιγραφή Σημείου	Χ	Υ	Πλευρά (m)
47	47	Α47	274272.26	4251614.35	16
48	48	Α48	274263.87	4251627.98	86.23
49	49	Α49	274217.49	4251700.68	81.69
50	50	Α50	274174.62	4251770.22	35.99
51	51	Α51	274156.19	4251801.13	28.47
52	52	Α52	274141.68	4251825.63	71.92
53	53	Α53	274105.68	4251887.88	78.33
54	54	Α54	274067.24	4251956.14	14.5
55	55	Α55	274060.22	4251968.82	33.2
56	56	Α56	274044.4	4251998.01	57.83
57	57	Α57	274016.87	4252048.87	32.32
58	58	Α58	274001.56	4252077.33	46.34
59	59	Α59	273981.21	4252118.96	19.02
60	60	Α60	273974.85	4252136.89	25
61	61	Α61	273967.57	4252160.8	24.73
62	62	Α62	273962.25	4252184.95	16.43
63	63	Α63	273962.74	4252201.37	13.83
64	64	Α64	273965.78	4252214.87	17.97
65	65	Α65	273972.53	4252231.52	20.04
66	66	Α66	273976.22	4252251.23	7.79
67	67	Α67	273974.12	4252258.73	2349.16

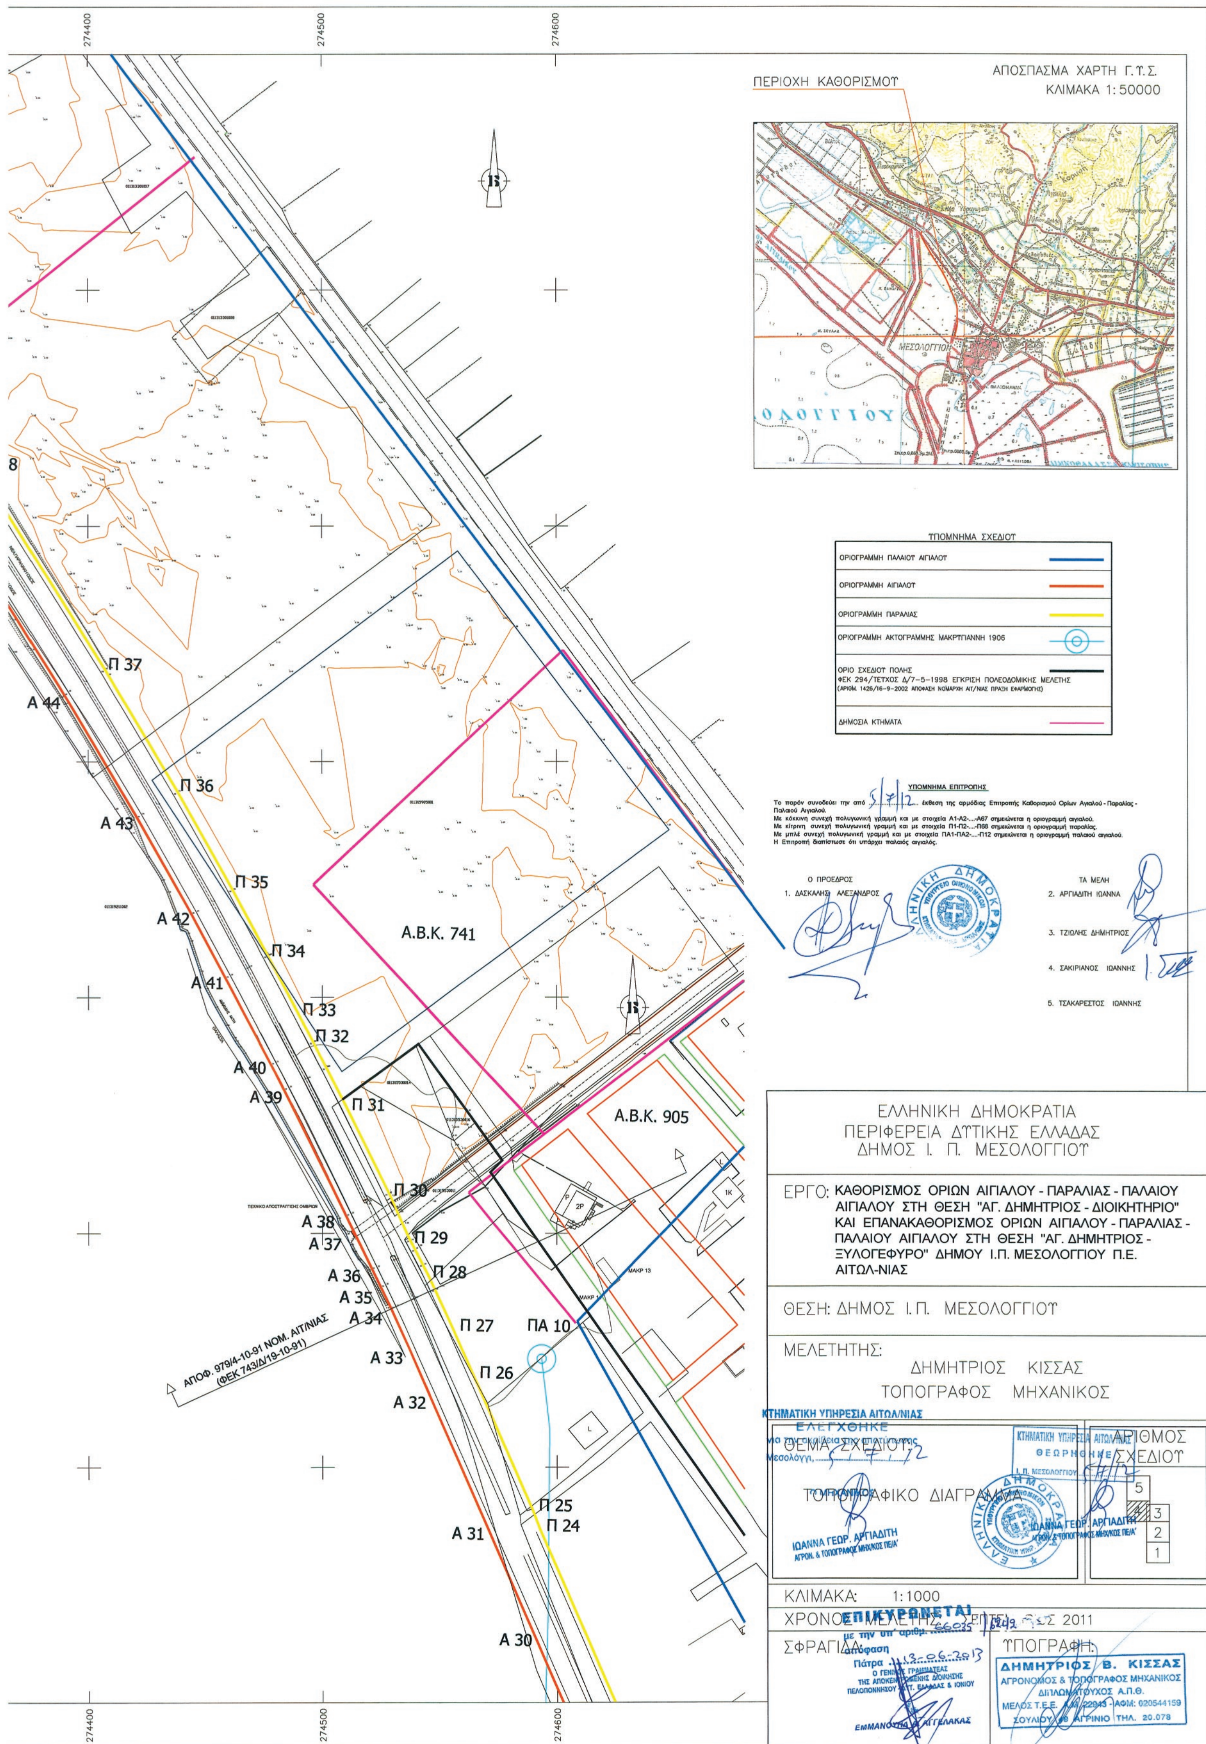

274400
274500
274600
ΑΠΟΣΠΑΣΜΑ ΧΑΡΤΗ Γ.Υ.Σ.
ΚΛΙΜΑΚΑ 1:50000
ΠΕΡΙΟΧΗ ΚΑΘΟΡΙΣΜΟΥ
ΜΕΣΟΛΟΓΓΙΟΝ
ΥΠΟΜΝΗΜΑ ΣΧΕΔΙΟΥ
ΟΡΙΟΓΡΑΜΜΗ ΠΑΛΑΙΟΥ ΑΙΓΙΑΛΟΥ
ΟΡΙΟΓΡΑΜΜΗ ΑΙΓΙΑΛΟΥ
ΟΡΙΟΓΡΑΜΜΗ ΠΑΡΑΛΙΑΣ
ΟΡΙΟΓΡΑΜΜΗ ΑΚΤΟΓΡΑΜΜΗΣ ΜΑΚΡΥΓΙΑΝΝΗ 1906
ΟΡΙΟ ΣΧΕΔΙΟΥ ΠΟΛΗΣ
ΦΕΚ 294/ΤΕΥΧΟΣ Δ/7-5-1998 ΕΓΚΡΙΣΗ ΠΟΛΕΟΔΟΜΙΚΗΣ ΜΕΛΕΤΗΣ
(ΑΡΙΘΜ. 1426/16-9-2002 ΑΠΟΦΑΣΗ ΝΟΜΑΡΧΗ ΑΙΤ/ΝΙΑΣ ΠΡΑΞΗ ΕΦΑΡΜΟΓΗΣ)
ΔΗΜΟΣΙΑ ΚΤΗΜΑΤΑ
ΥΠΟΜΝΗΜΑ ΕΠΙΤΡΟΠΗΣ
Το παρόν συνοδεύει την από 5/7/12 έκθεση της αρμόδιας Επιτροπής Καθορισμού Ορίων Αιγιαλού - Παραλίας - Παλαιού Αιγιαλού.
Με κόκκινη συνεχή πολυγωνική γραμμή και με στοιχεία Α1-Α2-....-Α67 σημειώνεται η οριογραμμή αιγιαλού.
Με κίτρινη συνεχή πολυγωνική γραμμή και με στοιχεία Π1-Π2-....-Π68 σημειώνεται η οριογραμμή παραλίας.
Με μπλέ συνεχή πολυγωνική γραμμή και με στοιχεία ΠΑ1-ΠΑ2-....-Π12 σημειώνεται η οριογραμμή παλαιού αιγιαλού.
Η Επιτροπή διαπίστωσε ότι υπάρχει παλαιός αιγιαλός.
Ο ΠΡΟΕΔΡΟΣ
1. ΔΑΣΚΑΛΗΣ ΑΛΕΞΑΝΔΡΟΣ
ΤΑ ΜΕΛΗ
2. ΑΡΓΙΑΔΙΤΗ ΙΩΑΝΝΑ
3. ΤΖΙΩΛΗΣ ΔΗΜΗΤΡΙΟΣ
4. ΣΑΚΙΡΙΑΝΟΣ ΙΩΑΝΝΗΣ
5. ΤΣΑΚΑΡΕΣΤΟΣ ΙΩΑΝΝΗΣ
Π 37
Α 44
Π 36
Α 43
Π 35
Α 42
Π 34
Α 41
Α.Β.Κ. 741
Π 33
Π 32
Α 40
Α 39
Π 31
Α.Β.Κ. 905
Π 30
Α 38
Α 37
Π 29
Α 36
Π 28
Α 35
Α 34
Π 27
ΠΑ 10
Α 33
Π 26
Α 32
ΑΠΟΦ. 979/4-10-91 ΝΟΜ. ΑΙΤ/ΝΙΑΣ
(ΦΕΚ 743/Δ/19-10-91)
Π 25
Π 24
Α 31
Α 30
ΕΛΛΗΝΙΚΗ ΔΗΜΟΚΡΑΤΙΑ
ΠΕΡΙΦΕΡΕΙΑ ΔΥΤΙΚΗΣ ΕΛΛΑΔΑΣ
ΔΗΜΟΣ Ι. Π. ΜΕΣΟΛΟΓΓΙΟΥ
ΕΡΓΟ: ΚΑΘΟΡΙΣΜΟΣ ΟΡΙΩΝ ΑΙΓΙΑΛΟΥ - ΠΑΡΑΛΙΑΣ - ΠΑΛΑΙΟΥ ΑΙΓΙΑΛΟΥ ΣΤΗ ΘΕΣΗ "ΑΓ. ΔΗΜΗΤΡΙΟΣ - ΔΙΟΙΚΗΤΗΡΙΟ" ΚΑΙ ΕΠΑΝΑΚΑΘΟΡΙΣΜΟΣ ΟΡΙΩΝ ΑΙΓΙΑΛΟΥ - ΠΑΡΑΛΙΑΣ - ΠΑΛΑΙΟΥ ΑΙΓΙΑΛΟΥ ΣΤΗ ΘΕΣΗ "ΑΓ. ΔΗΜΗΤΡΙΟΣ - ΞΥΛΟΓΕΦΥΡΟ" ΔΗΜΟΥ Ι.Π. ΜΕΣΟΛΟΓΓΙΟΥ Π.Ε. ΑΙΤΩΛ-ΝΙΑΣ
ΘΕΣΗ: ΔΗΜΟΣ Ι.Π. ΜΕΣΟΛΟΓΓΙΟΥ
ΜΕΛΕΤΗΤΗΣ:
ΔΗΜΗΤΡΙΟΣ ΚΙΣΣΑΣ
ΤΟΠΟΓΡΑΦΟΣ ΜΗΧΑΝΙΚΟΣ
ΚΤΗΜΑΤΙΚΗ ΥΠΗΡΕΣΙΑ ΑΙΤΩΛ/ΝΙΑΣ
ΕΛΕΓΧΘΗΚΕ
ΘΕΜΑ ΣΧΕΔΙΟΥ:
ΤΟΠΟΓΡΑΦΙΚΟ ΔΙΑΓΡΑΜΜΑ
ΙΩΑΝΝΑ ΓΕΩΡ. ΑΡΓΙΑΔΙΤΗ
ΑΓΡΟΝ. & ΤΟΠΟΓΡΑΦΟΣ ΜΗΧΑΝΙΚΟΣ ΠΕΜ
ΑΡΙΘΜΟΣ ΣΧΕΔΙΟΥ
5
4
3
2
1
ΚΛΙΜΑΚΑ: 1:1000
ΧΡΟΝΟΣ ΜΕΛΕΤΗΣ: ΣΕΠΤΕΜΒΡΙΟΣ 2011
ΣΦΡΑΓΙΔΑ:
ΕΠΙΚΥΡΩΝΕΤΑΙ
με την υπ' αριθμ. απόφαση
Πάτρα 13-06-2013
Ο ΓΕΝΙΚΟΣ ΓΡΑΜΜΑΤΕΑΣ ΤΗΣ ΑΠΟΚΕΝΤΡΩΜΕΝΗΣ ΔΙΟΙΚΗΣΗΣ ΠΕΛΟΠΟΝΝΗΣΟΥ ΔΥΤ. ΕΛΛΑΔΑΣ & ΙΟΝΙΟΥ
ΕΜΜΑΝΟΥΗΛ ΑΓΓΕΛΑΚΑΣ
ΥΠΟΓΡΑΦΗ:
ΔΗΜΗΤΡΙΟΣ Β. ΚΙΣΣΑΣ
ΑΓΡΟΝΟΜΟΣ & ΤΟΠΟΓΡΑΦΟΣ ΜΗΧΑΝΙΚΟΣ
ΔΙΠΛΩΜΑΤΟΥΧΟΣ Α.Π.Θ.
ΤΗΛ. 20.078

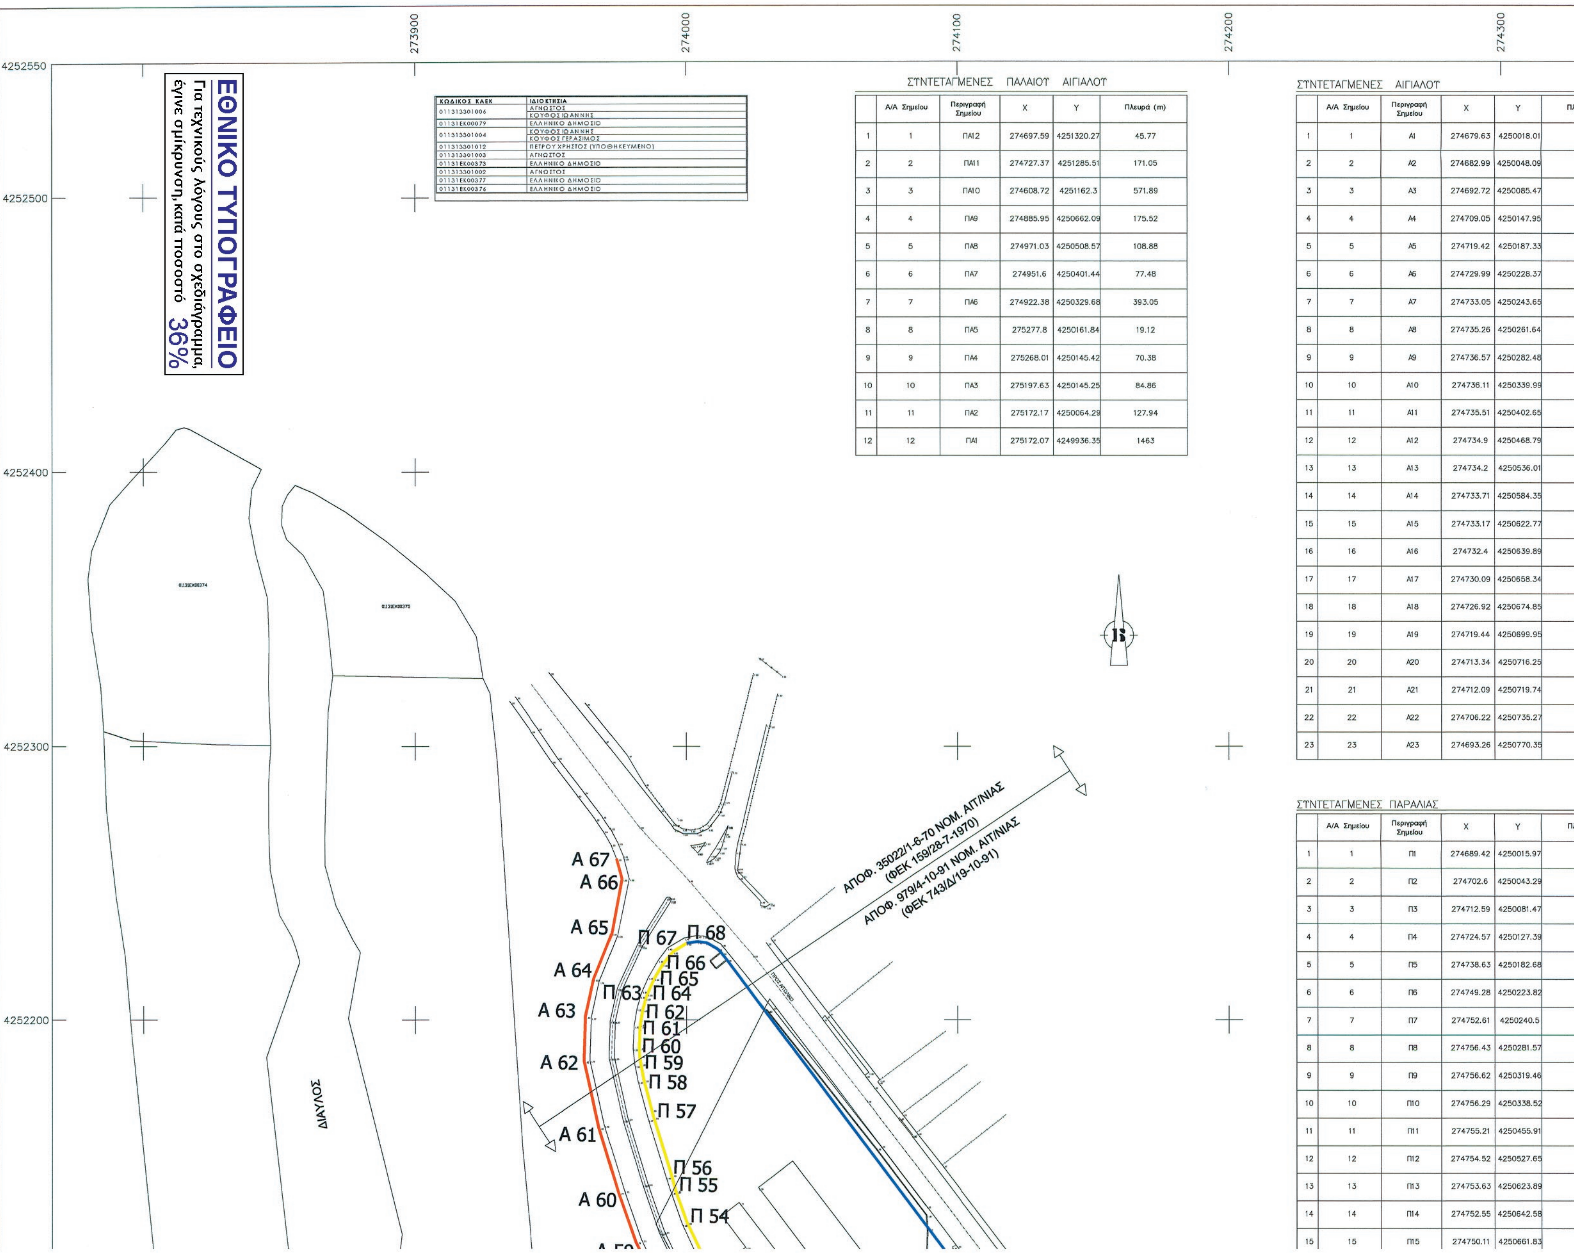

ΚΩΔΙΚΟΣ ΚΑΕΚ	ΙΔΙΟΚΤΗΣΙΑ
011313301006	ΑΓΝΩΣΤΟΣ
	ΚΟΥΦΟΣ ΙΩΑΝΝΗΣ
01131ΕΚ00079	ΕΛΛΗΝΙΚΟ ΔΗΜΟΣΙΟ
011313301004	ΚΟΥΦΟΣ ΙΩΑΝΝΗΣ
	ΚΟΥΦΟΣ ΓΕΡΑΣΙΜΟΣ
011313301012	ΠΕΤΡΟΥ ΧΡΗΣΤΟΣ (ΥΠΟΘΗΚΕΥΜΕΝΟ)
011313301003	ΑΓΝΩΣΤΟΣ
01131ΕΚ00373	ΕΛΛΗΝΙΚΟ ΔΗΜΟΣΙΟ
011313301002	ΑΓΝΩΣΤΟΣ
01131ΕΚ00377	ΕΛΛΗΝΙΚΟ ΔΗΜΟΣΙΟ
01131ΕΚ00376	ΕΛΛΗΝΙΚΟ ΔΗΜΟΣΙΟ

ΣΥΝΤΕΤΑΓΜΕΝΕΣ ΠΑΛΑΙΟΥ ΑΙΓΙΑΛΟΥ

	Α/Α Σημείου	Περιγραφή Σημείου	Χ	Υ	Πλευρά (m)
1	1	ΠΑ12	274697.59	4251320.27	45.77
2	2	ΠΑ11	274727.37	4251285.51	171.05
3	3	ΠΑ10	274608.72	4251162.3	571.89
4	4	ΠΑ9	274885.95	4250662.09	175.52
5	5	ΠΑ8	274971.03	4250508.57	108.88
6	6	ΠΑ7	274951.6	4250401.44	77.48
7	7	ΠΑ6	274922.38	4250329.68	393.05
8	8	ΠΑ5	275277.8	4250161.84	19.12
9	9	ΠΑ4	275268.01	4250145.42	70.38
10	10	ΠΑ3	275197.63	4250145.25	84.86
11	11	ΠΑ2	275172.17	4250064.29	127.94
12	12	ΠΑ1	275172.07	4249936.35	1463

ΣΥΝΤΕΤΑΓΜΕΝΕΣ ΑΙΓΙΑΛΟΥ

	Α/Α Σημείου	Περιγραφή Σημείου	Χ	Υ	Πλ
1	1	Α1	274679.63	4250018.01	
2	2	Α2	274682.99	4250048.09	
3	3	Α3	274692.72	4250085.47	
4	4	Α4	274709.05	4250147.95	
5	5	Α5	274719.42	4250187.33	
6	6	Α6	274729.99	4250228.37	
7	7	Α7	274733.05	4250243.65	
8	8	Α8	274735.26	4250261.64	
9	9	Α9	274736.57	4250282.48	
10	10	Α10	274736.11	4250339.99	
11	11	Α11	274735.51	4250402.65	
12	12	Α12	274734.9	4250468.79	
13	13	Α13	274734.2	4250536.01	
14	14	Α14	274733.71	4250584.35	
15	15	Α15	274733.17	4250622.77	
16	16	Α16	274732.4	4250639.89	
17	17	Α17	274730.09	4250658.34	
18	18	Α18	274726.92	4250674.85	
19	19	Α19	274719.44	4250699.95	
20	20	Α20	274713.34	4250716.25	
21	21	Α21	274712.09	4250719.74	
22	22	Α22	274706.22	4250735.27	
23	23	Α23	274693.26	4250770.35	

ΣΥΝΤΕΤΑΓΜΕΝΕΣ ΠΑΡΑΛΙΑΣ

	Α/Α Σημείου	Περιγραφή Σημείου	Χ	Υ	Πλ
1	1	Π1	274689.42	4250015.97	
2	2	Π2	274702.6	4250043.29	
3	3	Π3	274712.59	4250081.47	
4	4	Π4	274724.57	4250127.39	
5	5	Π5	274738.63	4250182.68	
6	6	Π6	274749.28	4250223.82	
7	7	Π7	274752.61	4250240.5	
8	8	Π8	274756.43	4250281.57	
9	9	Π9	274756.62	4250319.46	
10	10	Π10	274756.29	4250338.52	
11	11	Π11	274755.21	4250455.91	
12	12	Π12	274754.52	4250527.65	
13	13	Π13	274753.63	4250623.89	
14	14	Π14	274752.55	4250642.58	
15	15	Π15	274750.11	4250661.83	

ΕΘΝΙΚΟ ΤΥΠΟΓΡΑΦΕΙΟ
Για τεχνικούς λόγους στο σχεδιάγραμμα, έγινε σμίκρυνση, κατά ποσοστό 36%

274400 274500 274600

ΣΥΝΤΕΤΑΓΜΕΝΕΣ ΑΙΓΙΑΛΟΥ

Y	Πλευρά (m)
4250018.01	30.26
4250048.09	38.63
4250085.47	64.58
4250147.95	40.72
4250187.33	42.38
4250228.37	15.58
4250243.65	18.12
4250261.64	20.88
4250282.48	57.51
4250339.99	62.67
4250402.65	66.14
4250468.79	67.22
4250536.01	48.34
4250584.35	38.43
4250622.77	17.13
4250639.89	18.6
4250658.34	16.82
4250674.85	26.19
4250699.95	17.4
4250716.25	3.71
4250719.74	16.6
4250735.27	37.4
4250770.35	49.3

ΣΥΝΤΕΤΑΓΜΕΝΕΣ ΑΙΓΙΑΛΟΥ

	Α/Α Σημείου	Περιγραφή Σημείου	X	Y	Πλευρά (m)
24	24	Α24	274676.04	4250816.55	52.21
25	25	Α25	274657.8	4250865.47	37.2
26	26	Α26	274644.8	4250900.32	25.31
27	27	Α27	274635.4	4250923.82	27.44
28	28	Α28	274624.84	4250949.15	43.82
29	29	Α29	274607.35	4250989.32	43.61
30	30	Α30	274589.91	4251029.29	50.5
31	31	Α31	274569.82	4251075.62	60.11
32	32	Α32	274545.74	4251130.7	22.07
33	33	Α33	274537.01	4251150.97	19.71
34	34	Α34	274528.84	4251168.91	10.14
35	35	Α35	274524.37	4251178.01	8.57
36	36	Α36	274520.44	4251185.64	17.53
37	37	Α37	274513.22	4251201.61	7.81
38	38	Α38	274509.62	4251208.54	59.39
39	39	Α39	274483.11	4251261.68	12.28
40	40	Α40	274477.48	4251272.59	41.58
41	41	Α41	274457.95	4251309.29	30.75
42	42	Α42	274443.48	4251336.42	47.1
43	43	Α43	274420.22	4251377.38	60.68
44	44	Α44	274389.24	4251429.55	99.82
45	45	Α45	274336.16	4251514.08	59.69
46	46	Α46	274304.09	4251564.42	59.21

ΣΥΝΤΕΤΑΓΜΕΝΕΣ ΑΙΓΙΑΛΟΥ

	Α/Α Σημείου	Περιγραφή Σημείου	X	Y	Πλευρά (m)
47	47	Α47	274272.26	4251614.35	16
48	48	Α48	274263.87	4251627.98	86.23
49	49	Α49	274217.49	4251700.68	81.69
50	50	Α50	274174.62	4251770.22	35.99
51	51	Α51	274156.19	4251801.13	28.47
52	52	Α52	274141.68	4251825.63	71.92
53	53	Α53	274105.68	4251887.88	78.33
54	54	Α54	274067.24	4251956.14	14.5
55	55	Α55	274060.22	4251968.82	33.2
56	56	Α56	274044.4	4251998.01	57.83
57	57	Α57	274016.87	4252048.87	32.32
58	58	Α58	274001.56	4252077.33	46.34
59	59	Α59	273981.21	4252118.96	19.02
60	60	Α60	273974.85	4252136.89	25
61	61	Α61	273967.57	4252160.8	24.73
62	62	Α62	273962.25	4252184.95	16.43
63	63	Α63	273962.74	4252201.37	13.83
64	64	Α64	273965.78	4252214.87	17.97
65	65	Α65	273972.53	4252231.52	20.04
66	66	Α66	273976.22	4252251.23	7.79
67	67	Α67	273974.12	4252258.73	2349.16

ΠΕΡΙΟΧΗ ΚΑΘΟΡΙΣΜΟΥ

ΑΠΟΣΠΑΣΜΑ ΧΑΡΤΗ Γ.Υ.Σ.
ΚΛΙΜΑΚΑ 1: 50000

ΜΕΣΟΛΟΓΓΙΟΝ

ΟΛΟΓΓΙΟΥ

ΥΠΟΜΝΗΜΑ ΣΧΕΔΙΟΥ

- ΟΡΙΟΓΡΑΜΜΗ ΠΑΛΑΙΟΥ ΑΙΓΙΑΛΟΥ
- ΟΡΙΟΓΡΑΜΜΗ ΑΙΓΙΑΛΟΥ
- ΟΡΙΟΓΡΑΜΜΗ ΠΑΡΑΛΙΑΣ
- ΟΡΙΟΓΡΑΜΜΗ ΑΚΤΟΓΡΑΜΜΗΣ ΜΑΚΡΥΓΙΑΝΝΗ 1906
- ΟΡΙΟ ΣΧΕΔΙΟΥ ΠΟΛΗΣ ΦΕΚ 294/ΤΕΥΧΟΣ Δ/7-5-1998 ΕΓΚΡΙΣΗ ΠΟΛΕΟΔΟΜΙΚΗΣ ΜΕΛΕΤΗΣ (ΑΡΙΘΜ. 1426/16-9-2002 ΑΠΟΦΑΣΗ ΝΟΜΑΡΧΗ ΑΙΤ/ΝΙΑΣ ΠΡΑΞΗ ΕΦΑΡΜΟΓΗΣ)
- ΔΗΜΟΣΙΑ ΚΤΗΜΑΤΑ

ΣΥΝΤΕΤΑΓΜΕΝΕΣ ΠΑΡΑΛΙΑΣ

Y	Πλευρά (m)
4250015.97	30.34
4250043.29	39.46
4250081.47	47.46
4250127.39	57.05
4250182.68	42.5
4250223.82	17
4250240.5	41.26
4250281.57	37.89
4250319.46	19.06
4250338.52	117.39
4250455.91	71.75
4250527.65	96.25
4250623.89	18.72
4250642.58	19.41
4250661.83	18.54

ΣΥΝΤΕΤΑΓΜΕΝΕΣ ΠΑΡΑΛΙΑΣ

	Α/Α Σημείου	Περιγραφή Σημείου	X	Y	Πλευρά (m)
24	24	Π24	274592.68	4251073.85	8.98
25	25	Π25	274589.5	4251082.24	61.57
26	26	Π26	274564.71	4251138.61	22.47
27	27	Π27	274555.73	4251159.2	24.54
28	28	Π28	274545.45	4251181.48	18.65
29	29	Π29	274536.98	4251198.1	18.56
30	30	Π30	274529.31	4251215	44.26
31	31	Π31	274509.64	4251254.65	31.03
32	32	Π32	274495.53	4251282.29	12.56
33	33	Π33	274489.65	4251293.39	28.7
34	34	Π34	274476.17	4251318.73	31.72
35	35	Π35	274461.09	4251346.64	47.81
36	36	Π36	274437.6	4251388.28	60.57
37	37	Π37	274406.64	4251440.34	99.6
38	38	Π38	274353.6	4251524.64	59.71

ΣΥΝΤΕΤΑΓΜΕΝΕΣ ΠΑΡΑΛΙΑΣ


	Α/Α Σημείου	Περιγραφή Σημείου	X	Y	Πλευρά (m)
47	47	Π47	274086.1	4251963.64	13.97
48	48	Π48	274079.35	4251975.87	15.49
49	49	Π49	274072.04	4251989.53	20.77
50	50	Π50	274062.21	4252007.82	57.53
51	51	Π51	274034.61	4252058.3	21.06
52	52	Π52	274024.51	4252076.77	20.1
53	53	Π53	274015.33	4252094.65	34.88
54	54	Π54	274000.03	4252126	12
55	55	Π55	273995.97	4252137.29	6.32
56	56	Π56	273994.33	4252143.39	22.11
57	57	Π57	273987.77	4252164.51	13.97
58	58	Π58	273984.2	4252178.02	6.04
59	59	Π59	273983.09	4252183.96	5.93
60	60	Π60	273982.49	4252189.85	8.02
61	61	Π61	273982.83	4252197.87	6.01

ΥΠΟΜΝΗΜΑ ΕΠΙΤΡΟΠΗΣ

Το παρόν συνοδεύει την από 5/7/12 έκθεση της αρμόδιας Επιτροπής Καθορισμού Ορίων Αιγιαλού - Παραλίας - Παλαιού Αιγιαλού.
Με κόκκινη συνεχή πολυγωνική γραμμή και με στοιχεία Α1-Α2-....-Α67 σημειώνεται η οριογραμμή αιγιαλού.
Με κίτρινη συνεχή πολυγωνική γραμμή και με στοιχεία Π1-Π2-....-Π68 σημειώνεται η οριογραμμή παραλίας.
Με μπλέ συνεχή πολυγωνική γραμμή και με στοιχεία ΠΑ1-ΠΑ2-....-Π12 σημειώνεται η οριογραμμή παλαιού αιγιαλού.
Η Επιτροπή διαπίστωσε ότι υπάρχει παλαιός αιγιαλός.

Ο ΠΡΟΕΔΡΟΣ
1. ΔΑΣΚΑΛΗΣ ΑΛΕΞΑΝΔΡΟΣ

ΤΑ ΜΕΛΗ
2. ΑΡΓΙΑΔΙΤΗ ΙΩΑΝΝΑ
3. ΤΖΙΩΛΗΣ ΔΗΜΗΤΡΙΟΣ
4. ΣΑΚΙΡΙΑΝΟΣ ΙΩΑΝΝΗΣ
5. ΤΣΑΚΑΡΕΣΤΟΣ ΙΩΑΝΝΗΣ

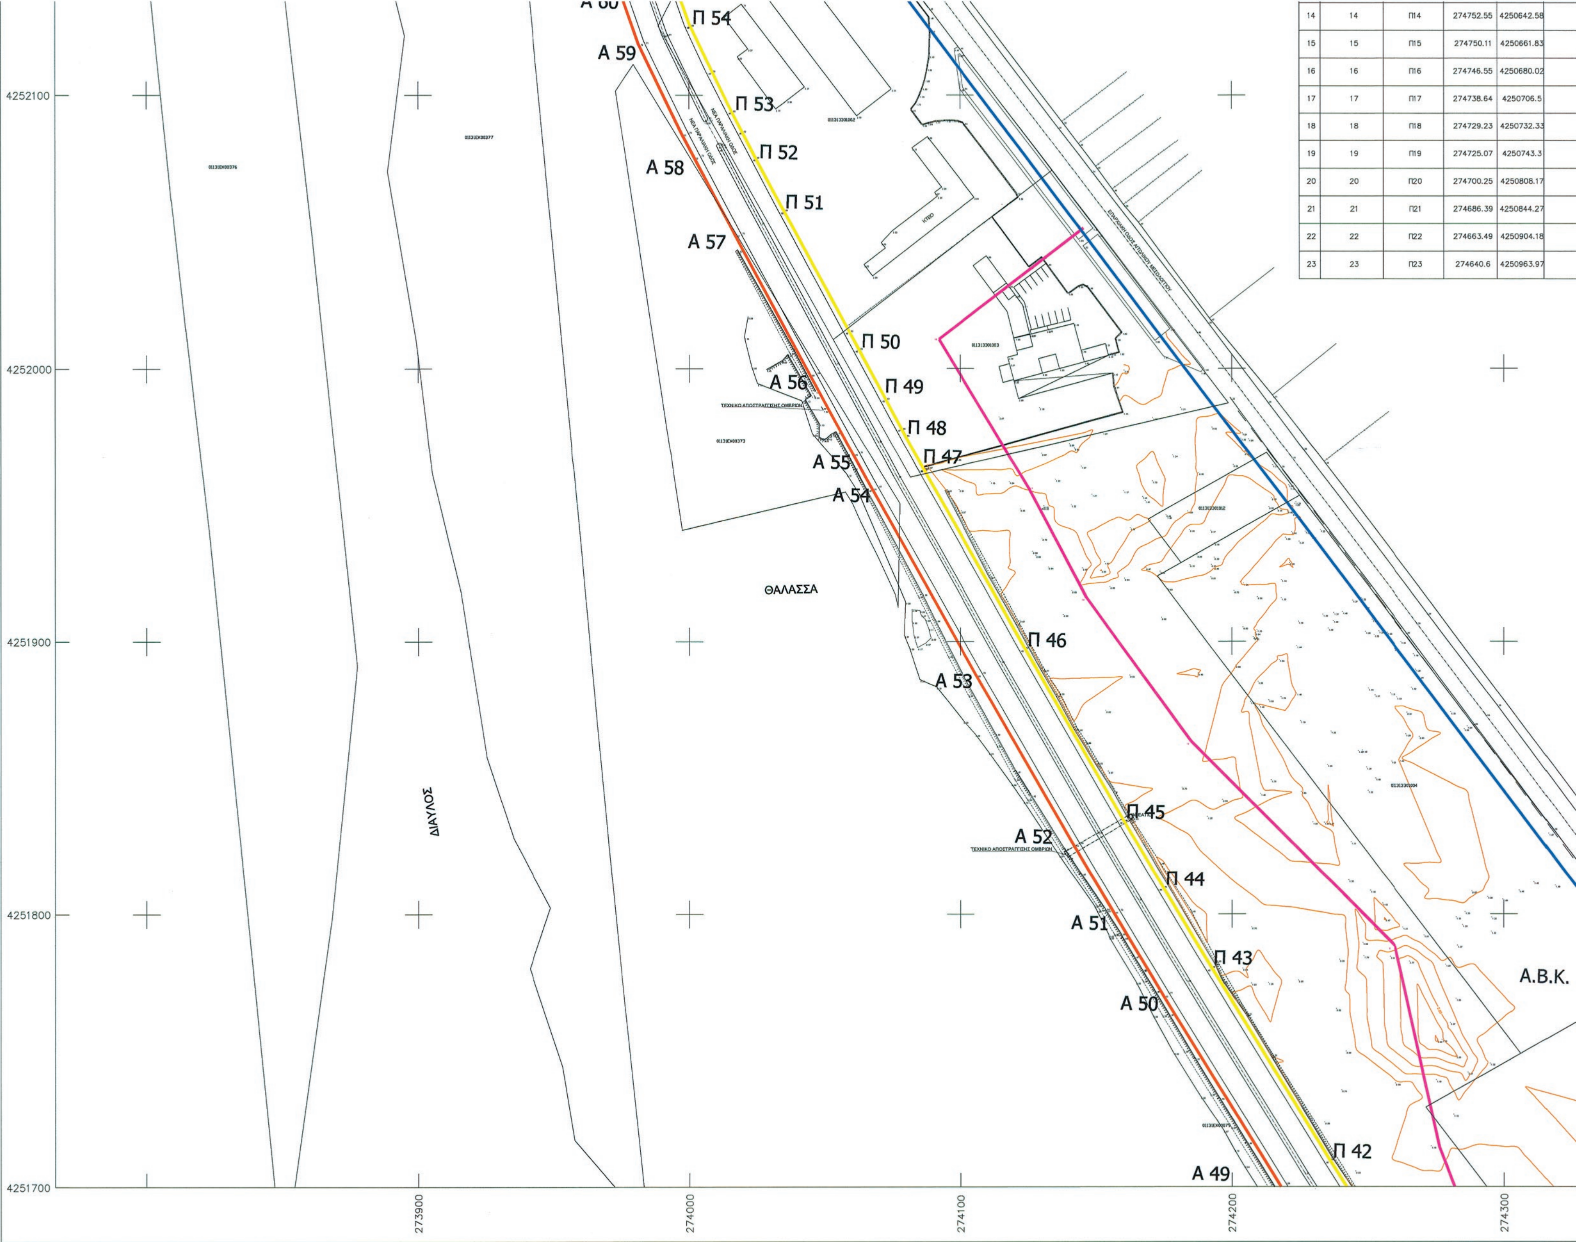

14	14	Π14	274752.55	4250642.58	
15	15	Π15	274750.11	4250661.83	
16	16	Π16	274746.55	4250680.02	
17	17	Π17	274738.64	4250706.5	
18	18	Π18	274729.23	4250732.33	
19	19	Π19	274725.07	4250743.3	
20	20	Π20	274700.25	4250808.17	
21	21	Π21	274686.39	4250844.27	
22	22	Π22	274663.49	4250904.18	
23	23	Π23	274640.6	4250963.97	

4250642.58	19.41
4250661.83	18.54
4250680.02	27.64
4250706.5	27.49
4250732.33	11.74
4250743.3	69.46
4250808.17	38.67
4250844.27	64.14
4250904.18	64.02
4250963.97	119.87

37	37	Π37	274406.64	4251440.34	99.6
38	38	Π38	274353.6	4251524.64	59.71
39	39	Π39	274321.53	4251575.02	60.34
40	40	Π40	274289.15	4251625.93	15.92
41	41	Π41	274280.66	4251639.4	84.27
42	42	Π42	274235.41	4251710.5	82.85
43	43	Π43	274191.99	4251781.06	34.32
44	44	Π44	274174.36	4251810.5	28.6
45	45	Π45	274159.8	4251835.12	72.88
46	46	Π46	274123.33	4251898.22	75.27

60	60	Π60	273982.49	4252189.85	8.02
61	61	Π61	273982.83	4252197.87	6.01
62	62	Π62	273983.83	4252203.79	4.29
63	63	Π63	273984.99	4252207.92	1.68
64	64	Π64	273985.6	4252209.48	6.02
65	65	Π65	273988.09	4252214.96	6.03
66	66	Π66	273991.21	4252220.13	5.97
67	67	Π67	273995	4252224.74	5.89
68	68	Π68	273999.99	4252227.88	2316.86

5. ΤΣΑΚΑΡΕΣΤΟΣ ΙΩΑΝΝΗΣ

Α.Β.Κ. 742

274300 274400 274500 274600

ΕΛΛΗΝΙΚΗ ΔΗΜΟΚΡΑΤΙΑ
ΠΕΡΙΦΕΡΕΙΑ ΔΥΤΙΚΗΣ ΕΛΛΑΔΑΣ
ΔΗΜΟΣ Ι. Π. ΜΕΣΟΛΟΓΓΙΟΥ

ΕΡΓΟ: ΚΑΘΟΡΙΣΜΟΣ ΟΡΙΩΝ ΑΙΓΙΑΛΟΥ - ΠΑΡΑΛΙΑΣ - ΠΑΛΑΙΟΥ ΑΙΓΙΑΛΟΥ ΣΤΗ ΘΕΣΗ "ΑΓ. ΔΗΜΗΤΡΙΟΣ - ΔΙΟΙΚΗΤΗΡΙΟ" ΚΑΙ ΕΠΑΝΑΚΑΘΟΡΙΣΜΟΣ ΟΡΙΩΝ ΑΙΓΙΑΛΟΥ - ΠΑΡΑΛΙΑΣ - ΠΑΛΑΙΟΥ ΑΙΓΙΑΛΟΥ ΣΤΗ ΘΕΣΗ "ΑΓ. ΔΗΜΗΤΡΙΟΣ - ΞΥΛΟΓΕΦΥΡΟ" ΔΗΜΟΥ Ι.Π. ΜΕΣΟΛΟΓΓΙΟΥ Π.Ε. ΑΙΤΩΛ-ΝΙΑΣ

ΘΕΣΗ: ΔΗΜΟΣ Ι.Π. ΜΕΣΟΛΟΓΓΙΟΥ

ΜΕΛΕΤΗΤΗΣ:
ΔΗΜΗΤΡΙΟΣ ΚΙΣΣΑΣ
ΤΟΠΟΓΡΑΦΟΣ ΜΗΧΑΝΙΚΟΣ

ΘΕΜΑ ΣΧΕΔΙΟΥ:
ΤΟΠΟΓΡΑΦΙΚΟ ΔΙΑΓΡΑΜΜΑ

ΚΤΗΜΑΤΙΚΗ ΥΠΗΡΕΣΙΑ ΑΙΤΩΛ/ΝΙΑΣ
Μεσολόγγι,
Ο ΜΗΧΑΝΙΚΟΣ
ΙΩΑΝΝΑ ΓΕΩΡ. ΑΡΓΙΑΔΙΤΗ
ΑΓΡΟΝ. & ΤΟΠΟΓΡΑΦΟΣ ΜΗΧΑΝΙΚΟΣ ΠΕ/Α'

ΚΤΗΜΑΤΙΚΗ ΥΠΗΡΕΣΙΑ ΑΙΤΩΛ/ΝΙΑΣ
ΘΕΩΡΗΘΗΚΕ
ΜΕΣΟΛΟΓΓΙΟΥ
ΙΩΑΝΝΑ ΓΕΩΡ. ΑΡΓΙΑΔΙΤΗ
ΑΓΡΟΝ. & ΤΟΠΟΓΡΑΦΟΣ ΜΗΧΑΝΙΚΟΣ ΠΕ/Α'

ΑΡΙΘΜΟΣ ΣΧΕΔΙΟΥ
5
4 3
2
1

ΚΛΙΜΑΚΑ: 1:1000

ΧΡΟΝΟΣ: ΣΕΠΤΕΜΒΡΙΟΣ 2011

ΣΦΡΑΓΙΔΑ: ΥΠΟΓΡΑΦΗ:

ΕΠΙΚΥΡΩΝΕΤΑΙ
με την υπ' αριθμ. 66035/16249 απόφαση
Πάτρα 13-06-2013
Ο ΓΕΝΙΚΟΣ ΓΡΑΜΜΑΤΕΑΣ
ΤΗΣ ΑΠΟΚΕΝΤΡΩΜΕΝΗΣ ΔΙΟΙΚΗΣΗΣ
ΠΕΛΟΠΟΝΝΗΣΟΥ, ΔΥΤ. ΕΛΛΑΔΑΣ & ΙΟΝΙΟΥ
ΕΜΜΑΝΟΥΗΛ ΑΓΓΕΛΑΚΑΣ

ΔΗΜΗΤΡΙΟΣ Β. ΚΙΣΣΑΣ
ΑΓΡΟΝΟΜΟΣ & ΤΟΠΟΓΡΑΦΟΣ ΜΗΧΑΝΙΚΟΣ
ΔΙΠΛΩΜΑΤΟΥΧΟΣ Α.Π.Θ.
ΜΕΛΟΣ Τ.Ε.Ε. Α.Μ. 22443 - ΑΦΜ: 020544159
ΣΟΥΛΙΟΥ 49 ΑΓΡΙΝΙΟ ΤΗΛ. 20.078

